



 

TE VERWIJDEREN SITUATIE - FASE 2: RIOLERING 1-1'

SCHAU, 1211

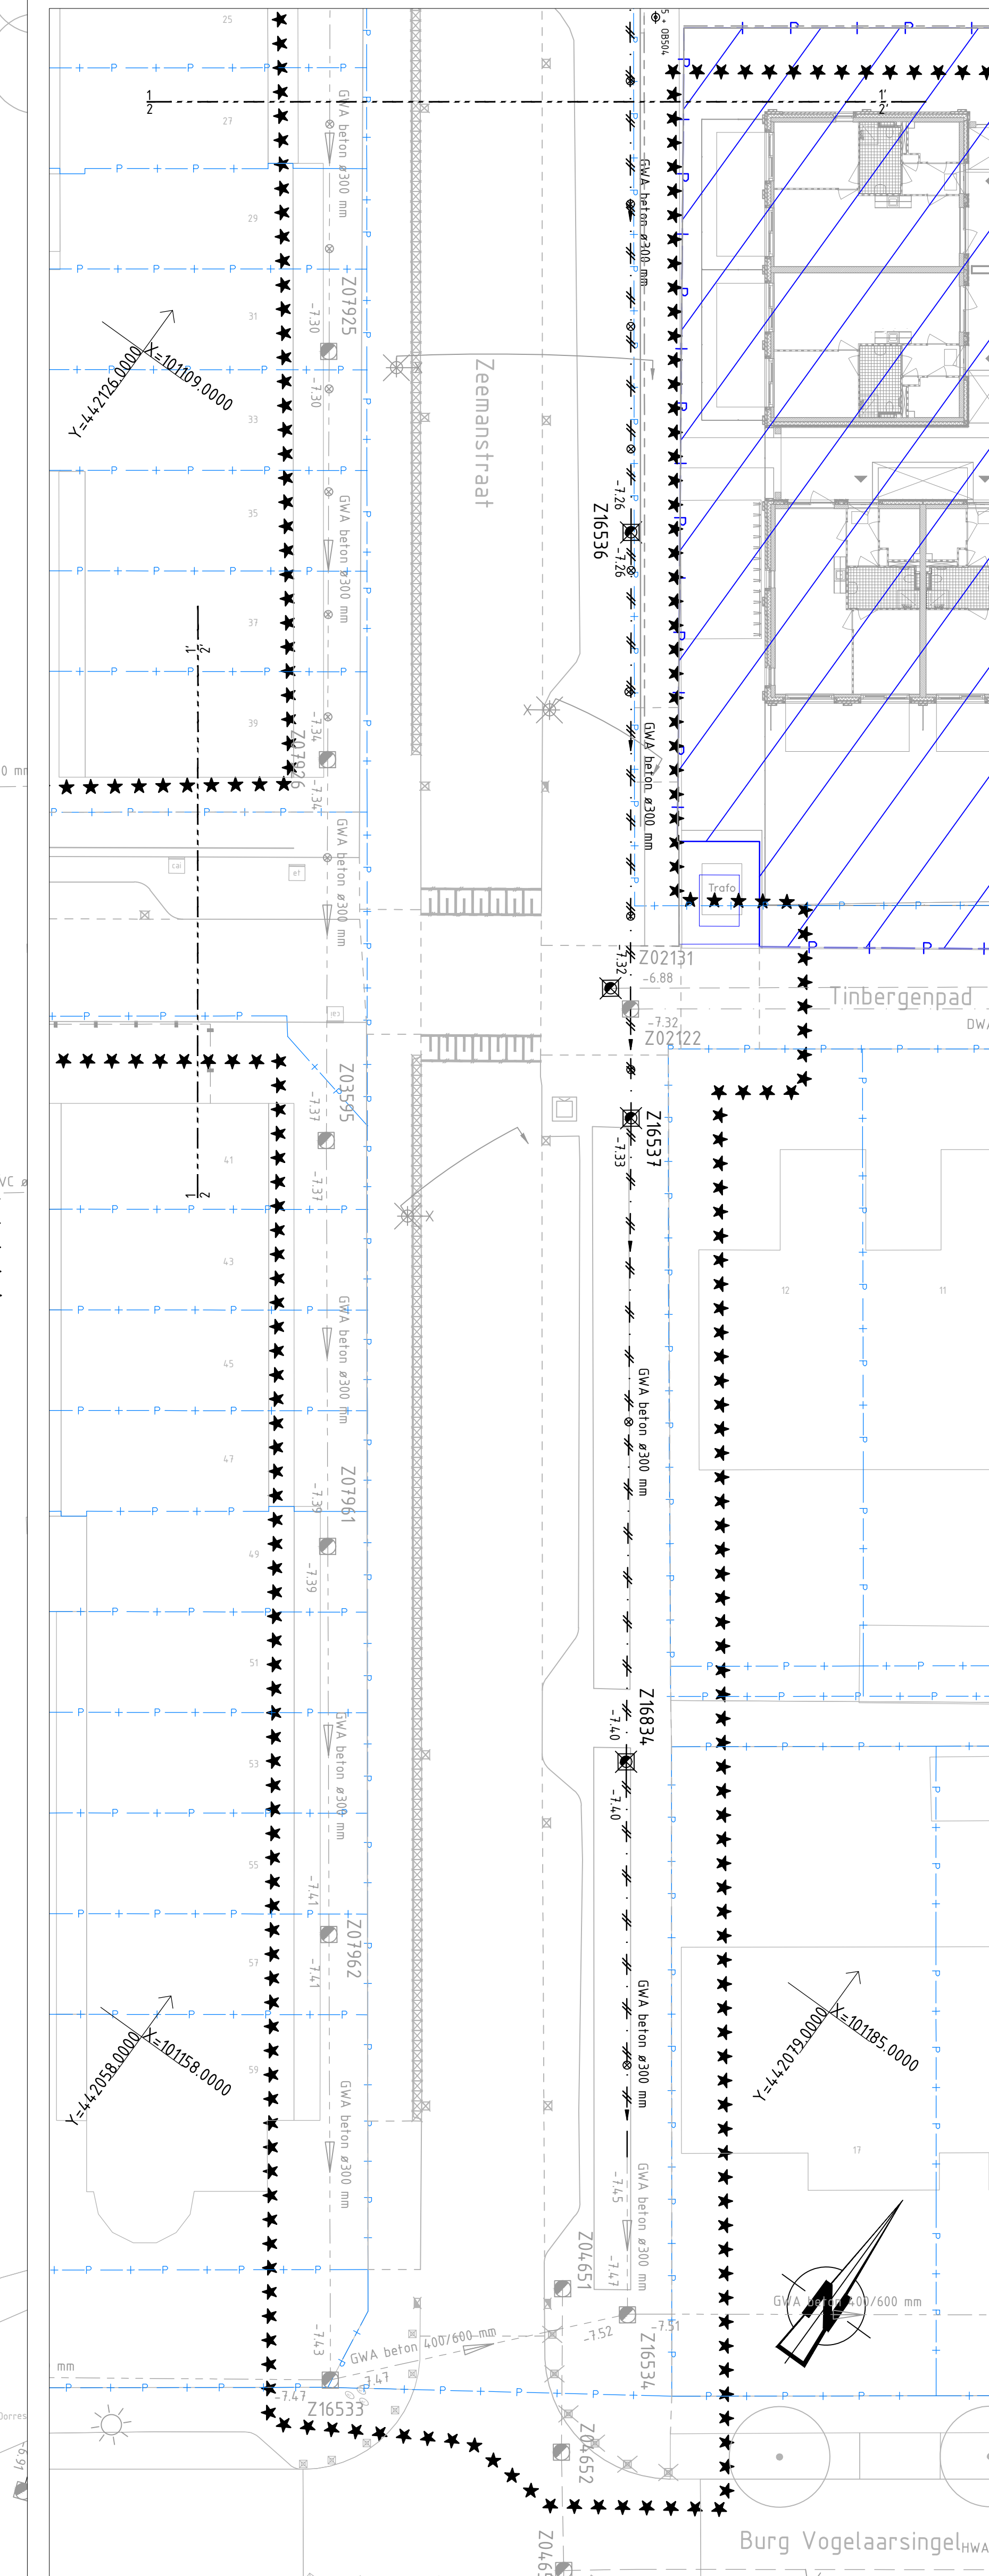

TE VERWIJDEREN SITUATIE – FASE 2: RIOLERING 2-2'

SCHAL 120

Geslacht	Beschrijving	Status
★★★★★★★★	Markgrafs	Nieuw
	Beboou	Bestaand
	Materielaalghens	Vervallen
□ □ □ □ □ □ □ □	Perceelsgrens	Bestaand
	Huizenruiling GWA	Bestaand
	Huizenruiling HWA	Bestaand
	Roodleiding GWA	Bestaand
	Roodleiding HWA	Bestaand
□ □ □ □ □ □ □ □	Roodleiding GWA	Vervallen
	Roodleiding HWA	Bestaand
	Roodleiding HWA	Vervallen
□ □ □ □ □ □ □ □	Volschuiven GWA	Nieuw

Symbol	Beschreibung	Form
	Boom	Bestand
	Boom	Vervallen
	Baterput GWK	Vervallen
	Baterput GWK	Vervallen
	Baterput GWK	Bestand
	Baterput GWK	Bestand
	Baterput GWK	Bestand
	Pierpoot	Bestand
	Straalkolk	Vervallen
	Tretharkolk	Vervallen
	Kast cai	Bestand
	Hulpstuk GWK	Bestand
	Hulpstuk GWK	Bestand
	Hulpstuk GWK	Vervallen
	Kast cai	Bestand
	Kast elektrk	Bestand
	Pawl lichtkast	Bestand
	Put waterleidingput	Bestand
	Ondergrondse container	Bestand
	Ondergrondse container	Vervallen
	Lichtkast 1 uithouder	Vergloopten
	Lichtkast	Vergloopten
	Lichtkast	Bestand
	Lichtkast 1 uithouder	Bestand

OPMERKINGEN

- Maten in meters, tenzij anders vermeld
- Peilmaten in meters t.o.v. N.A.P., tenzij anders vermeld
- Diameters in millimeters, tenzij anders vermeld
- Uitvoeren conform Nieuw Nederlandsche Norm 2006

VERSIE			
f			
e			
d			
c			
b			

a	Concept	C. Ariza	01-07-2006
---	---------	----------	------------

VERSIE	OMSCHRIJVING	TEKENAAR	DATEM

Auteurs: **ANNE WERK AAN DEN HOEF**

NIEUWERK AAN DEN IJSSEL

KAMERLINGH ONNESSTRAAT

RIOLERING	06 202 709 60 www.beincoflow.nl
-----------	------------------------------------

TE VERWIJDEREN SITUATIE

FASE 2			SIGMA : 1.200	BLADE
GEDEINDE :	GECONTROLEERD :	GEASTRUSSEERD :	TEKENINGNR :	

C. Asakz	M. Naaborg	Z. Milosevic	1784-W-003	3
01-07-2028	PARAFAT	PARAFAT	PARAFAT	VER

WERKMAP 2020BCH#GEMEENTE_ZUIDPLAS#KAMERLUNCH ONNESSTRAAT#FORAICHT RECONSTRUCTIE#3 TEKENINGEN#1 VOORLOPIG#3 DOFAZE