


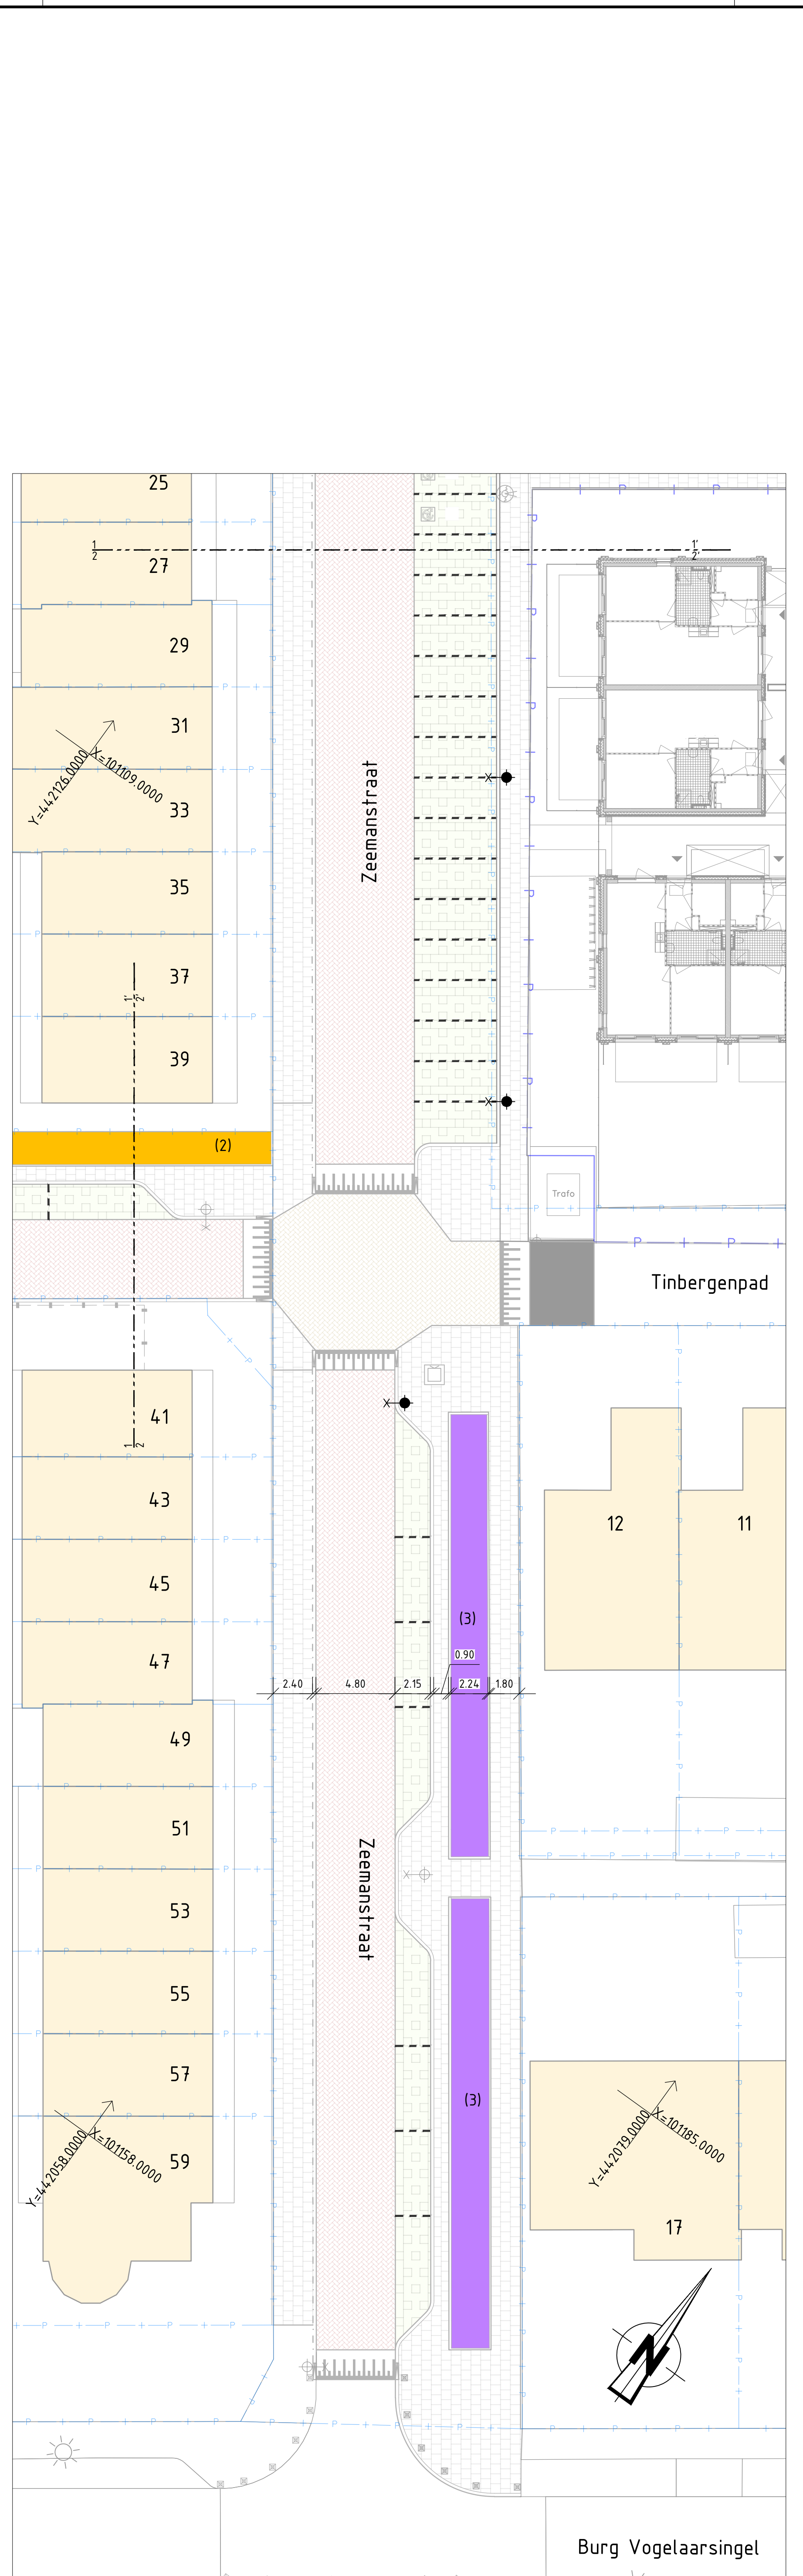

PRESENTATIEKENING 1-1'
SCHAL 1:200



PRESENTATIEKENING 2-2'
SCHAL 1:200

Legenda	
Bebouwing	
Perceelgrens	
Bestaande bomen	
Nieuwe bomen - Liriodendron Tulipifera	
Nieuwe bomen - Corylus Columna	
Nieuwe bomen - Amelanchier lamarckii	
Bestaande lichtmasten	
Nieuwe / verplaatsen lichtmasten	
Bestaande ondergrondse container	
Nieuwe ondergrondse container	
Trottoir	
Rijbaan	
Plateau	
Parkeervakken	
Heesters (1) - 50 % deutzia gracilis; 50% viburnum davidii	
Heesters (2) - 50 % chaenomelis superba 'Red Trail'; 50% viburnum davidii	
Heesters (3) - 33 % deutzia gracilis; 33% viburnum davidii; 33% spiraea bumalda 'Anthony Waferer'	