


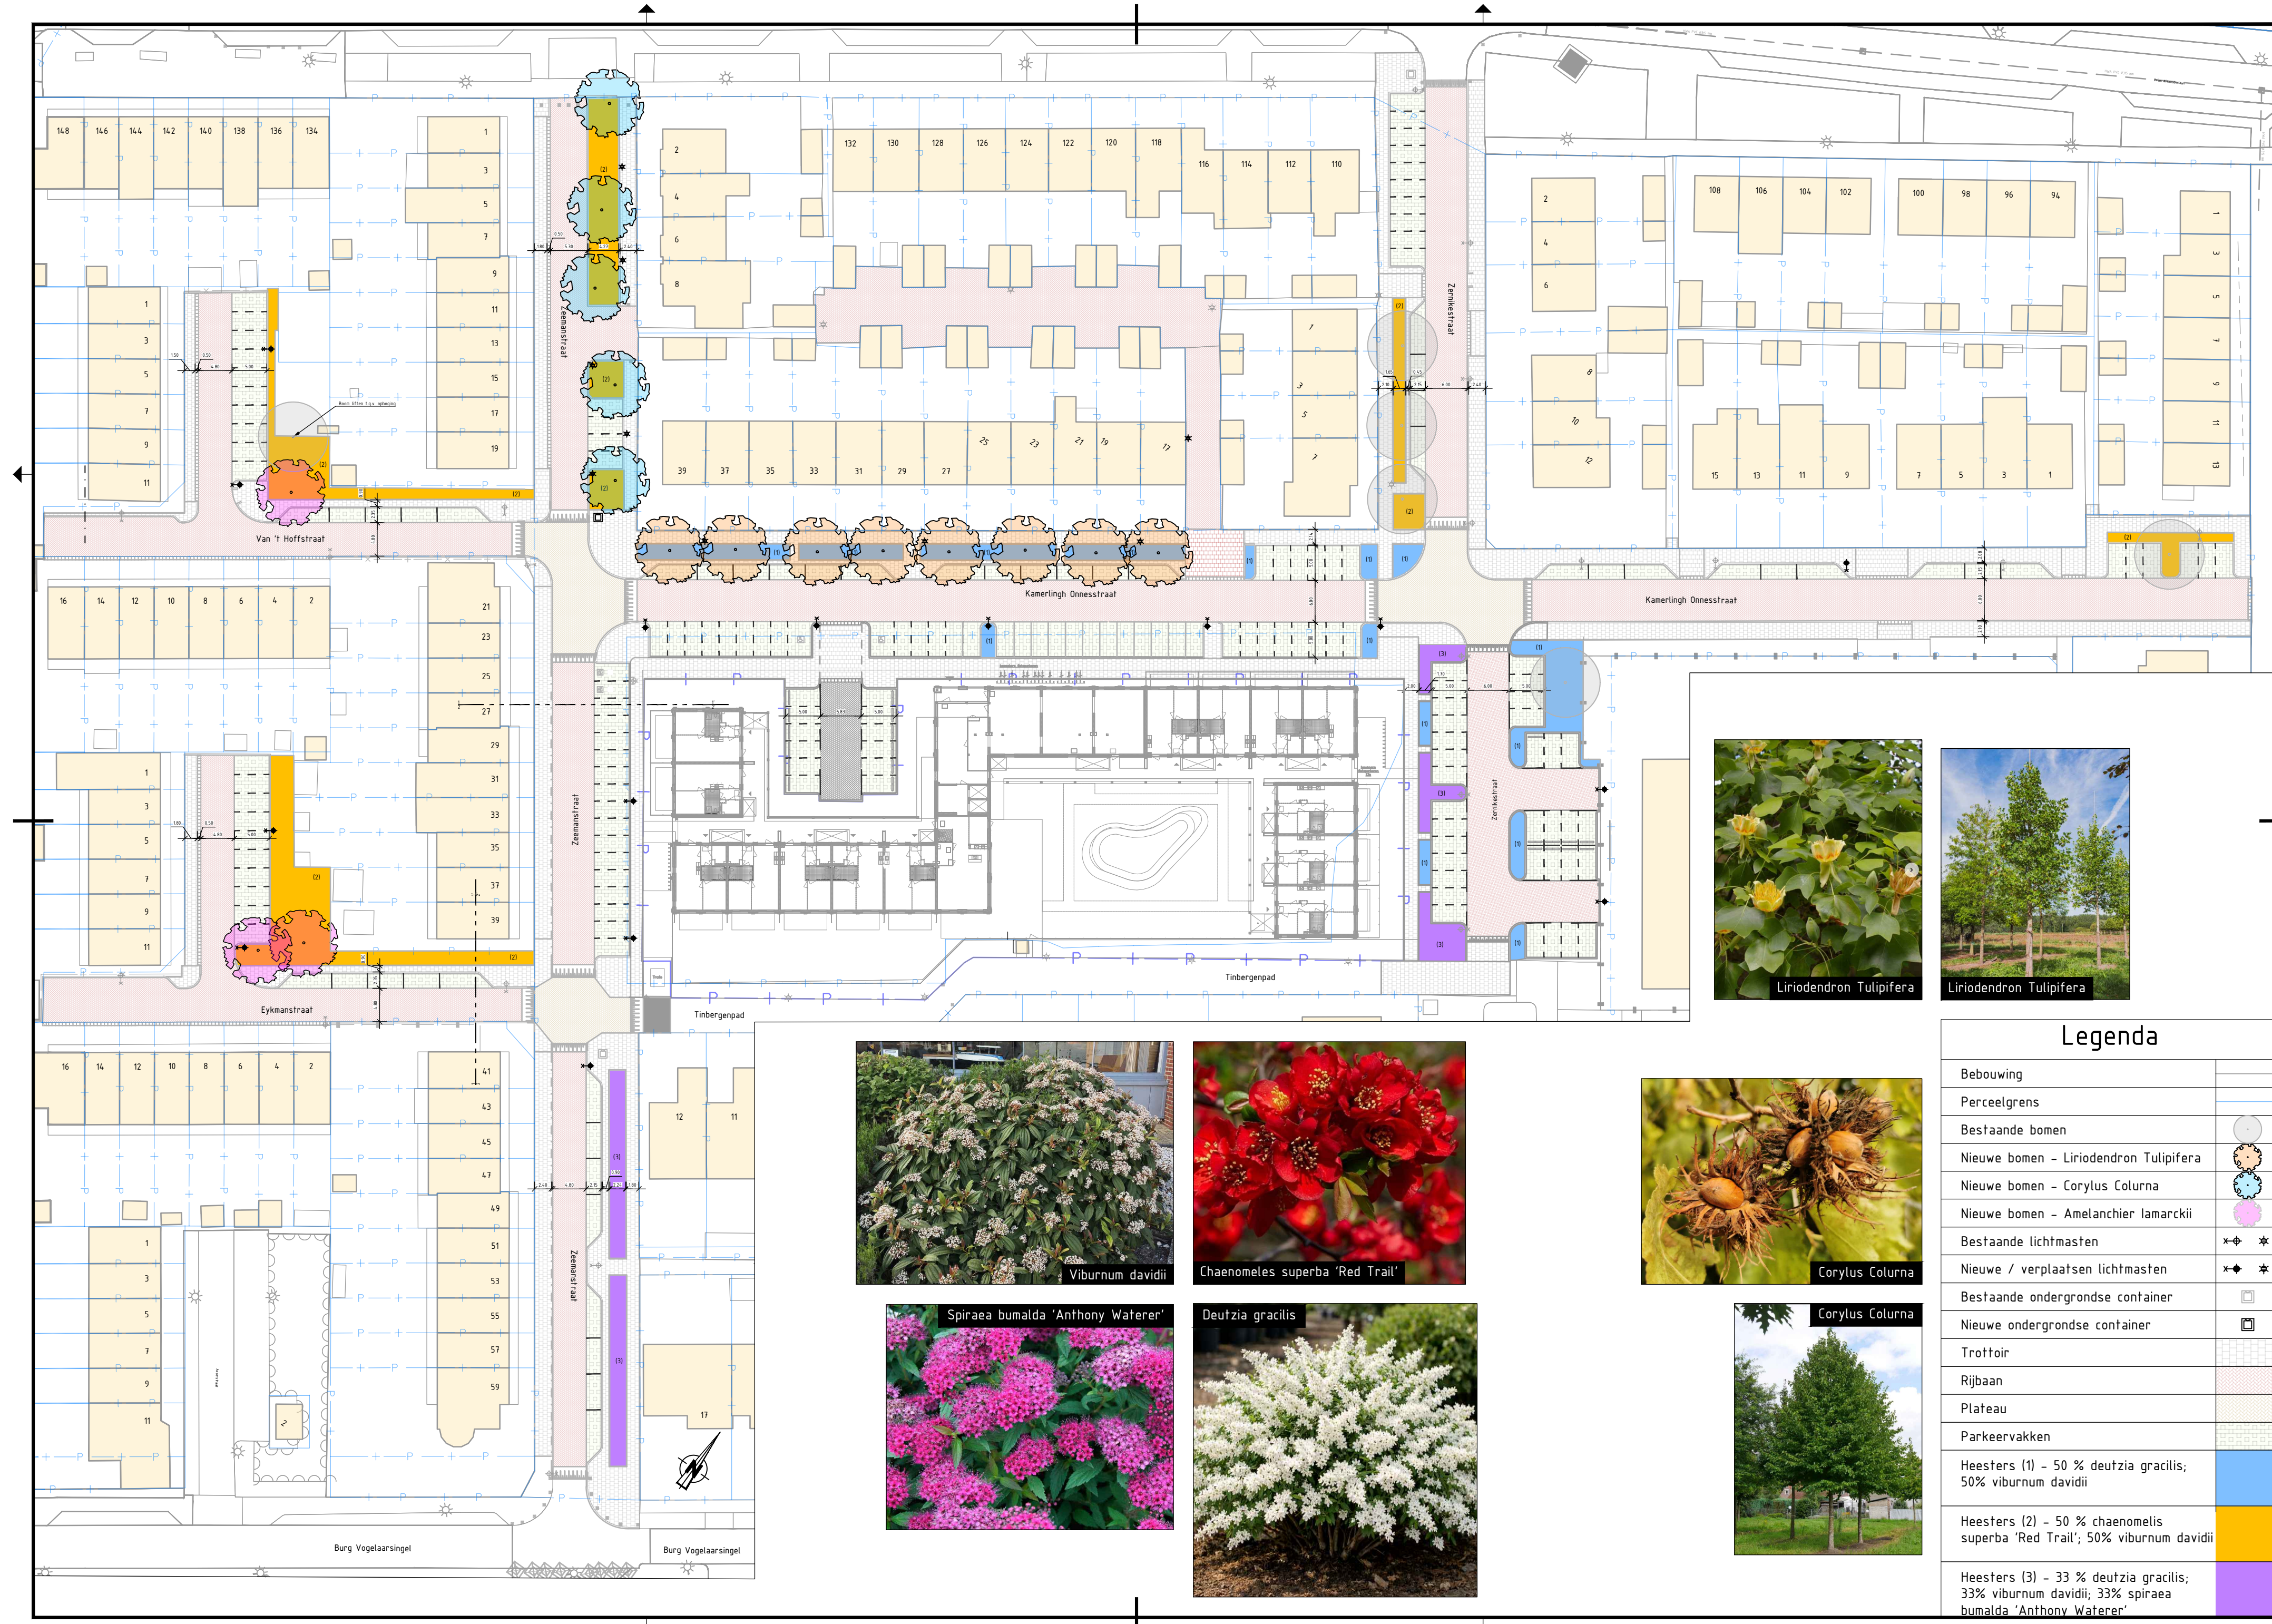

Liriodendron Tulipifera



Liriodendron Tulipifera



Viburnum davidii



Chaenomeles superba 'Red Trail'



Corylus Columna



Spiraea bumalda 'Anthony Waterer'



Deutzia gracilis



Corylus Columna

Legenda

Bebouwing	
Perceelgrens	
Bestaande bomen	
Nieuwe bomen - Liriodendron Tulipifera	
Nieuwe bomen - Corylus Columna	
Nieuwe bomen - Amelanchier lamarckii	
Bestaande lichtmasten	✕ ✕
Nieuwe / verplaatsen lichtmasten	✕ ✕ ✕
Bestaande ondergrondse container	
Nieuwe ondergrondse container	
Trottoir	
Rijbaan	
Plateau	
Parkeervakken	
Heesters (1) - 50 % deutzia gracilis; 50% viburnum davidii	
Heesters (2) - 50 % chaenomeles superba 'Red Trail'; 50% viburnum davidii	
Heesters (3) - 33 % deutzia gracilis; 33% viburnum davidii; 33% spiraea bumalda 'Anthony Waterer'	