


DEEL 1
SCHAAL 1 : 200

Legenda

- water
- herstraten betonstraatstenen, kf, kl. heidepaars, in keperverband
- asfalt, kleur zwart
- asfalt, kleur geel
- asfalt, kleur rood
- betonstraatstenen, kf, kl. geel, in keperverband
- betonstraatstenen, kf, kl. geel, in halfsteensverband
- betonstraatstenen, kf, kl. rood/zwart genuanceerd, in elleboogverband
- grasbetontegels type Meander, 400x400mm, kl. grijs, in halfsteensverband
- molgoot, betonstraatstenen, df, kl. rood-bruin, halfsteensverband
- betontegels 300x300x80mm, kl. grijs, in halfsteensverband
- gras
- as rijbaan
- materiaalscheiding
- opsluitband 100x200mm
- opsluitband 120x250mm
- RWS band 110/220x250mm
- trottoirband 180/200x250mm
- talud kruin
- talud teen
- waterlijn
- GVK hekwerk
- markering "type" doorgetrokken dikte 0.10m
- markering "type" streep 0.50x0.50m dikte 0.10m
- markering "type" streep 2.70x0.30m dikte 0.10m
- markering haaientanden 0,30-0,30m
- markering haaientanden 0,50-0,50m
- markering blokmarkering 0,50-0,50m
- taludstrepen van thermoplast
- taludmarkering van betonstraatstenen keiformaat, kleur antraciet en wit
- markering zigzag
- werkgrens
- D 1336 bestaande perceelinformatie volgens pdok.nl
- bestaande kadastrale grens volgens pdok.nl
- RG roostergoot
- SK straatkolk
- HWA inspectieput kunststof met roosterdeksel
- lichtmast
- paal, type Pol-Cone Big, kl. zwart-wit
- kliko opstelplaats
- UV11d uitritnummer

Situatie

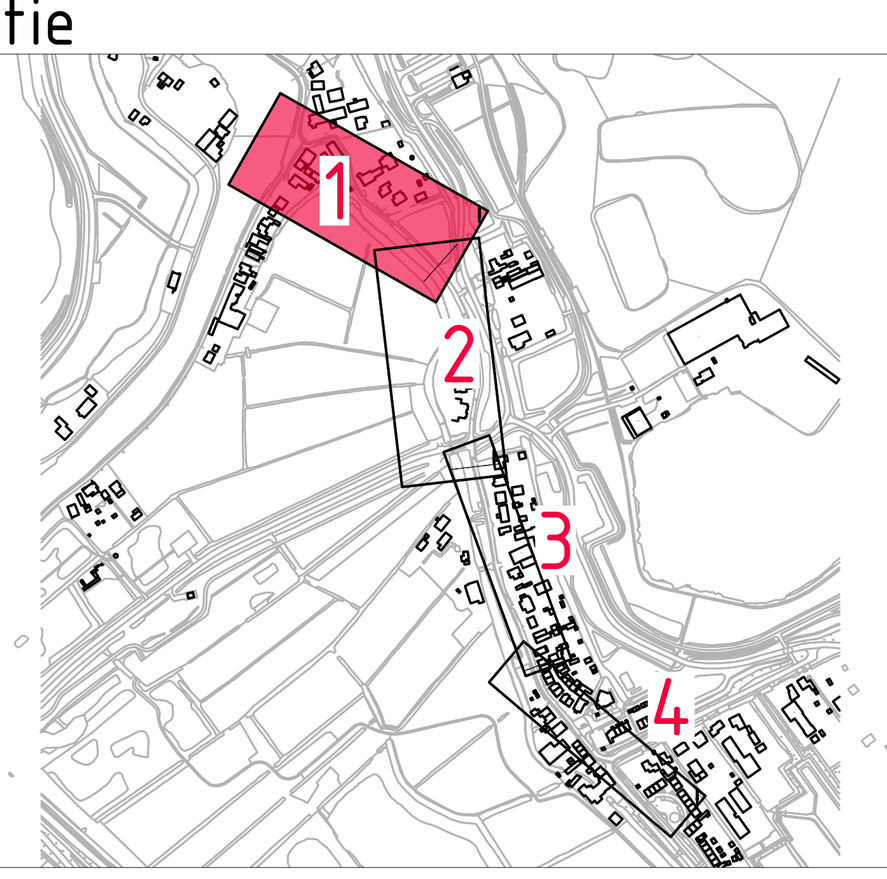

Gebouwlocatie en afmetingen ter indicatie, maten kunnen afwijken
Maten in meters, tenzij anders vermeld
Peilmaten in meters t.o.v. N.A.P., tenzij anders vermeld
Materialen in mm, tenzij anders vermeld
Diameters in mm, tenzij anders vermeld

0 2 4 6 8m

ADCIM
Adviesbureau voor Civiele techniek, Infrastructuur en Milieu
Rembrandtlaan 650
3362 AW Sliedrecht
Telefoon: +31 184 677500
Email: algemeen@adcim.nl

Project: Reconstructie Vlietkade te Zevenhuizen

Definitief

Opdrachtgever: Gemeente Zuidplas

Onderdeel: Situatie te maken werk
presentatietekening

Rev.	Wijziging	Dat.	Get.	Acc.
A	diverse wijzigingen	10-06-2025	DG	DtL
B	diverse wijzigingen	20-08-2025	DG	DtL
C	diverse wijzigingen	08-12-2025	DG	DtL
D	diverse wijzigingen	09-07-2026	DG	DtL

Projectnummer	Tekeningnummer	Formaat
20210104	80-1	A1-1470MM

Besteknummer	Bijlagenummer	Schaal
xx	--	1:200

Get.	Gez.	Acc.	Datum	Bestandsnaam
DG	DtL	PvdL	28-05-2025	20210104-D80.dwg



Legenda

- water
- herstraten betonstraatstenen, kf, kl. keperverband
- asfalt, kleur zwart
- asfalt, kleur geel
- asfalt, kleur rood
- betonstraatstenen, kf, kl. geel, in keperverband
- betonstraatstenen, kf, kl. geel, in halfsteensverband
- betonstraatstenen, kf, kl. rood/zwart genuanceerd, in ellebooverband
- grasbetontegels type Meander, 400x400mm, kl. grijs, in halfsteensverband
- molgoot, betonstraatstenen, df, kl. rood-bruin, halfsteensverband
- betonegels 300x300x80mm, kl. grijs, in halfsteensverband
- gras
- as rijbaan
- materiaalscheiding
- opsluitband 100x200mm
- opsluitband 120x250mm
- RWS band 110/220x250mm
- trottoirband 180/200x250mm
- talud kruin
- talud teen
- waterlijn
- GVK hekwerk
- markering "type" doorgetrokken dikte 0.10m
- markering "type" streep 0.50x0.50m dikte 0.10m
- markering "type" streep 2.90x0.30m dikte 0.10m
- markering haaientanden 0.30-0.30m
- markering haaientanden 0.50-0.50m
- markering blokmarkering 0.50-0.50m
- faludstrepen van thermoplast
- faludmarkering van betonstraatstenen keiformaat, kleur antraciet en wit
- markering zigzag
- werkgrens
- bestaande perceelinformatie volgens pdok.nl
- bestaande kadastrale grens volgens pdok.nl
- roostergoot
- straatkolk
- HWA inspectieput kunststof met roosterdeksel
- lichtmast
- paal, type Pol-Cone Big, kl. zwart-wit
- kliko opstelplaats
- UV11d ultrinummer

Situatie



Gebouwlocaties en afmetingen ter indicatie, maten kunnen afwijken
Maten in meters, tenzij anders vermeld
Peilmaten in meters t.o.v. N.A.P., tenzij anders vermeld
Materialen in mm, tenzij anders vermeld
Diameters in mm, tenzij anders vermeld

0 2 4 6 8m

ADCIM
Adviesbureau voor Civiele techniek, Infrastructuur en Milieu
Email algemeen@adcim.nl

Project: Reconstructie Vlietkade te Zevenhuizen

Definitief


Opdrachtgever: Gemeente Zuidplas

Onderdeel: Situatie te maken werk
presentatietekening

Rev.	Wijziging	Dat.	Get.	Acc.	Projectnummer	Tekeningnummer	Formaat
A	diverse wijzigingen	15-06-2025	JG	JPL	19219104	00-2	(21.4x1094)
B	diverse wijzigingen	25-08-2025	JG	JPL	Besteknummer	Bijlagenummer	Schaal
C	diverse wijzigingen	09-10-2025	JG	JPL	LVA		1:200
D	diverse wijzigingen	28-01-2026	JG	JPL	Get. Gez.	Acc. Datum	Bestandsnaam
					JG	JPL PvdL	28-05-2025 19219104-080.dwg



DEEL 3
SCHAAL 1 : 200

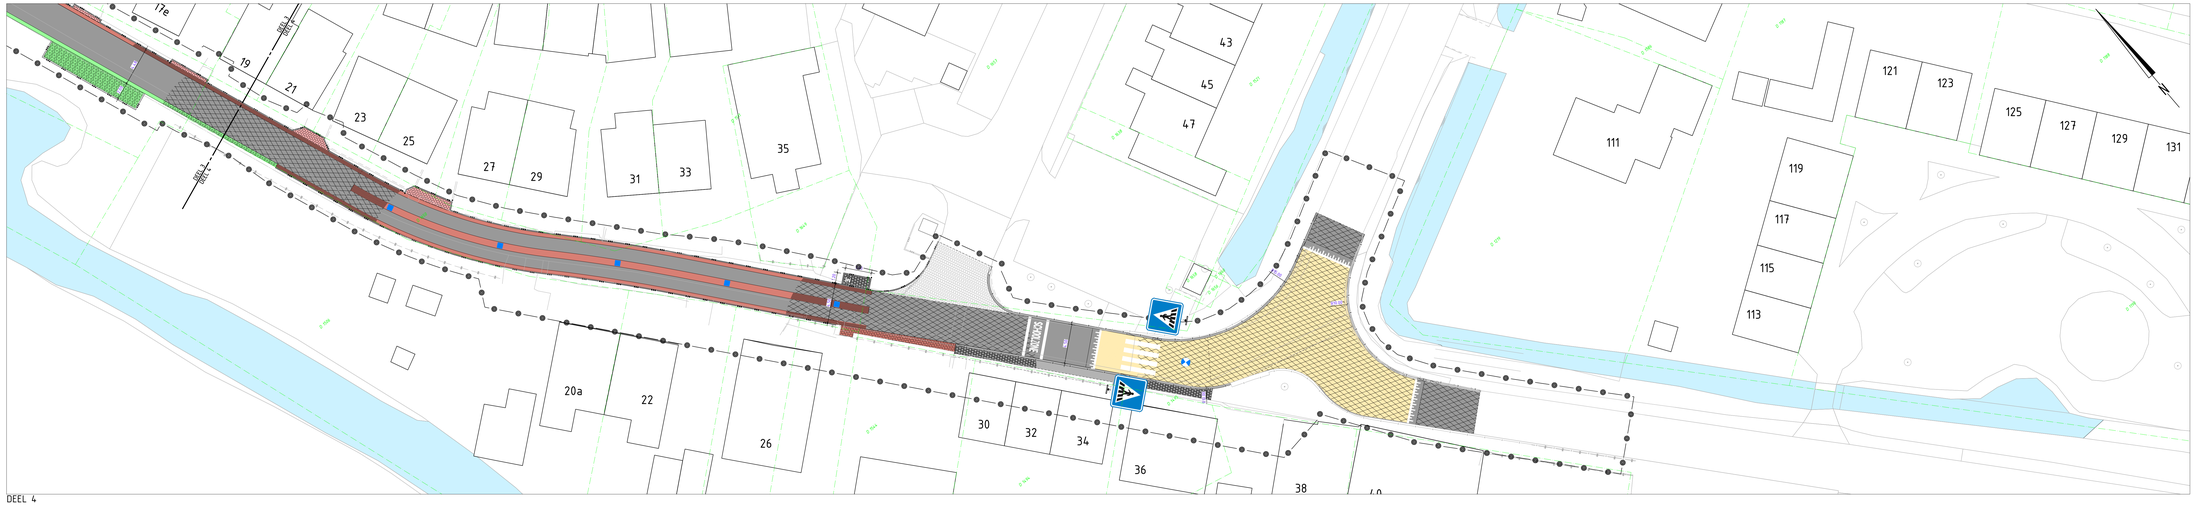

DEEL 4
SCHAAL 1 : 200

Legenda

- water
- herstraten betonstraatstenen, kf, kl. heidepaars, in keperverband
- asfalt, kleur zwart
- asfalt, kleur geel
- asfalt, kleur rood
- betonstraatstenen, kf, kl. geel, in keperverband
- betonstraatstenen, kf, kl. geel, in halfsteensverband
- betonstraatstenen, kf, kl. rood/zwart genuanceerd, in elleboogverband
- grasbetonnegels type Meander, 400x400mm, kl. grijs, in halfsteensverband
- molgoot, betonstraatstenen, df, kl. rood-bruin, halfsteensverband
- betonegels 300x300x80mm, kl. grijs, in halfsteensverband
- gras
- as rijbaan
- materiaalscheiding
- opsluitband 100x200mm
- opsluitband 120x250mm
- RWS band 110/220x250mm
- trottoirband 180/200x250mm
- talud kruin
- talud teen
- waterlijn
- GVK hekwerk
- markering "type" doorgetrokken dikte 0.10m
- markering "type" streep 0.50x0.50m dikte 0.10m
- markering "type" streep 2.90x0.30m dikte 0.10m
- markering haaientanden 0.30-0.30m
- markering haaientanden 0.50-0.50m
- markering blokmarkering 0.50-0.50m
- faludstrepen van thermoplast
- faludmarkering van betonstraatstenen keiformaat, kleur antraciet en wit
- markering zigzag
- werkgrens
- bestaande perceelinformatie volgens pdok.nl
- bestaande kadastrale grens volgens pdok.nl
- roostergoot
- straatkolk
- HWA inspectieput kunststof met roosterdeksel
- lichtmast
- paal, type Pol-Cone Big, kl. zwart-wit
- kliko opstelplaats
- UV11d — uitrinnummer

Situatie



Gebouwlocaties en afmetingen ter indicatie, maten kunnen afwijken
Maten in meters, tenzij anders vermeld
Peilmaten in meters T.o.v. N.A.P., tenzij anders vermeld
Materialen in mm, tenzij anders vermeld
Diameters in mm, tenzij anders vermeld

0 2 4 6 8m

ADCIM
Adviesbureau voor Civiele techniek, Infrastructuur en Milieu
Email: algemeen@adcim.nl

Project: Reconstructie Vlietkade te Zevenhuizen

Definitief

Opdrachtgever: Gemeente Zuidplas

Onderdeel: Situatie te maken werk
presentatietekening

