



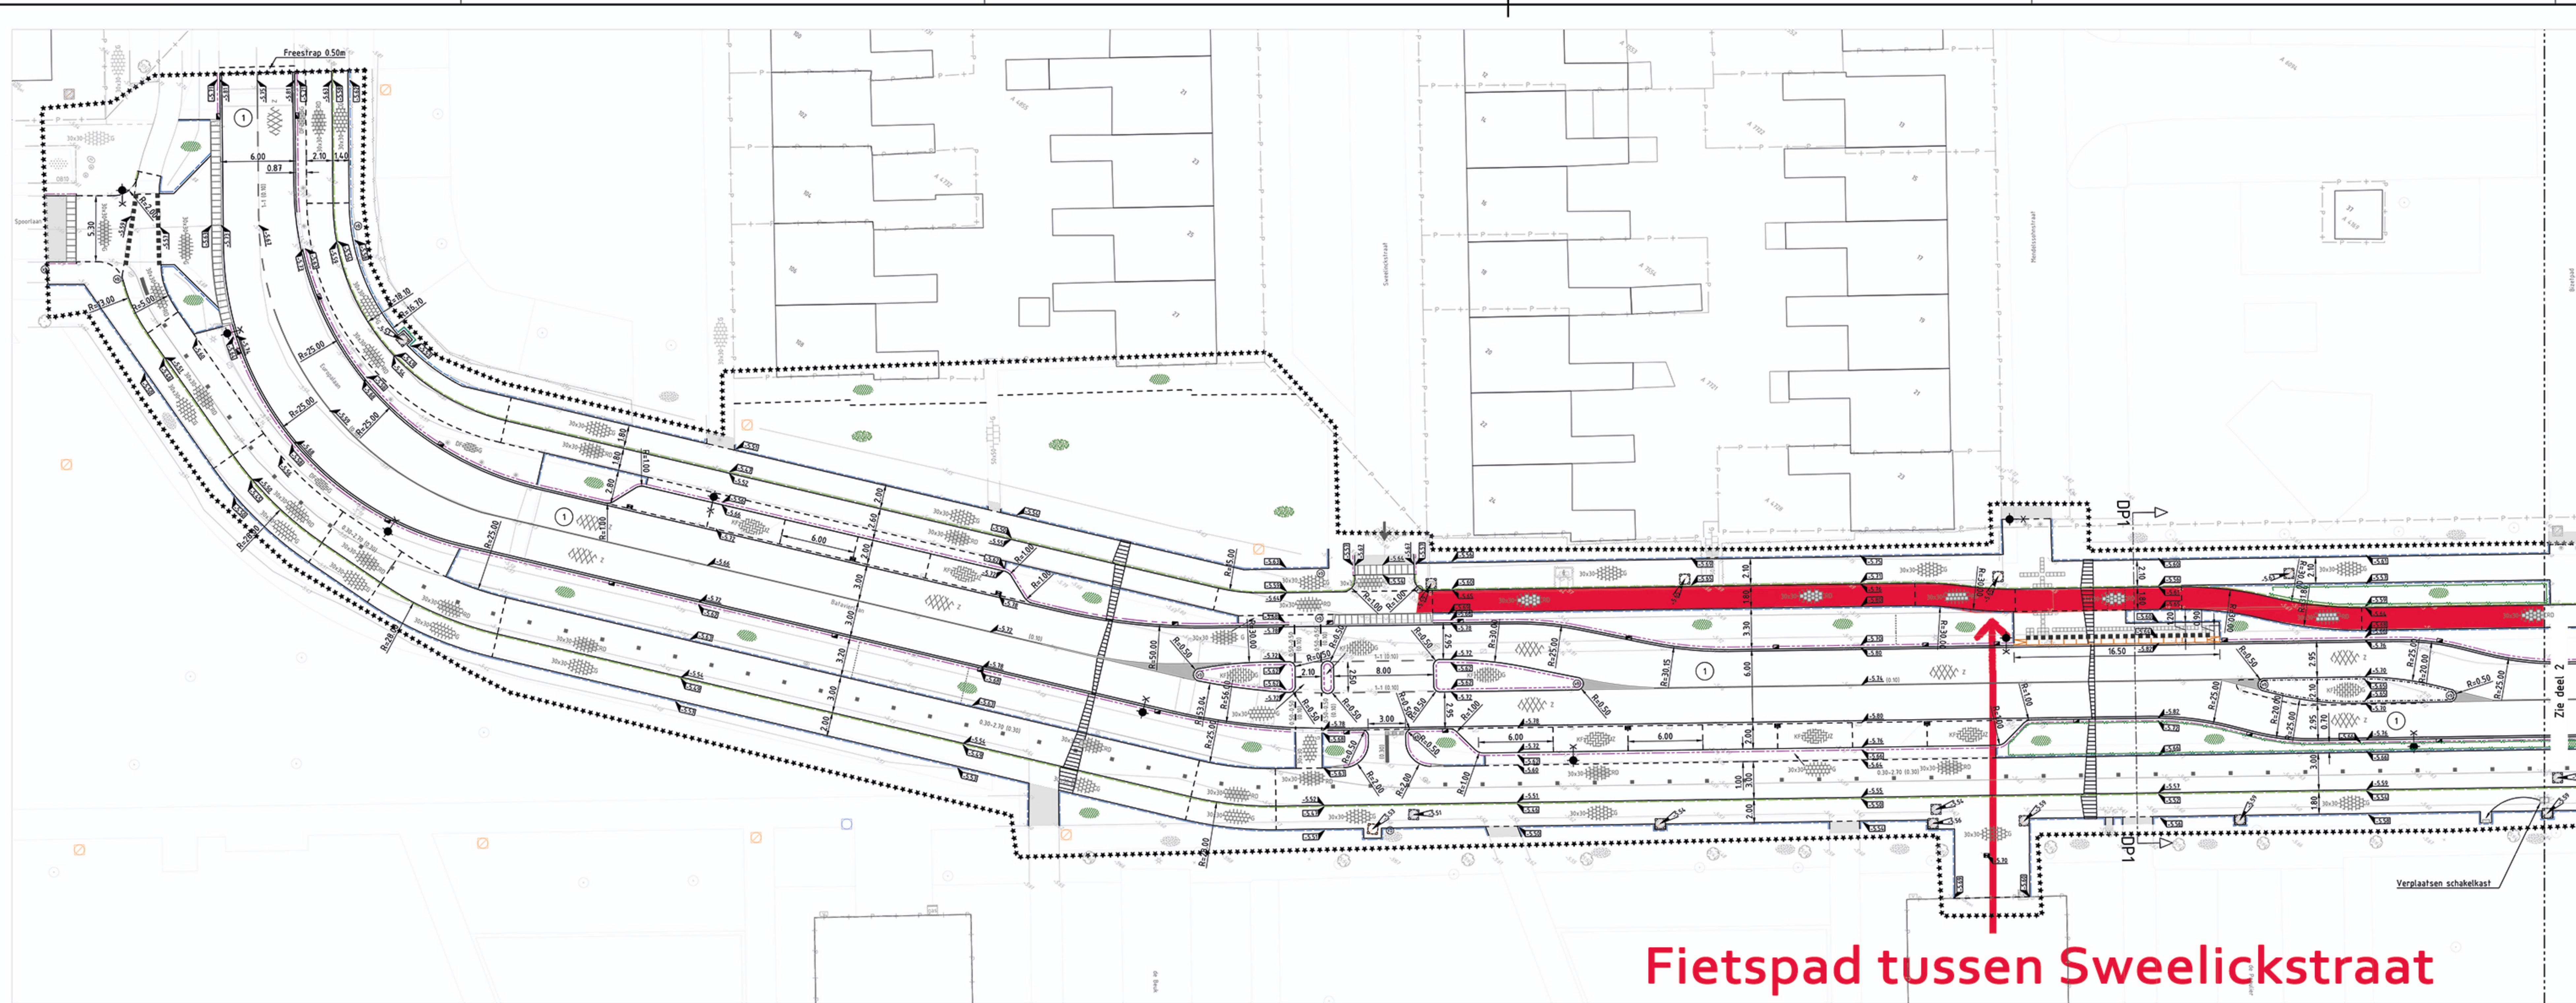

Deel 1

Fietspad tussen Sweelickstraat en J.A. Beijerinkstraat

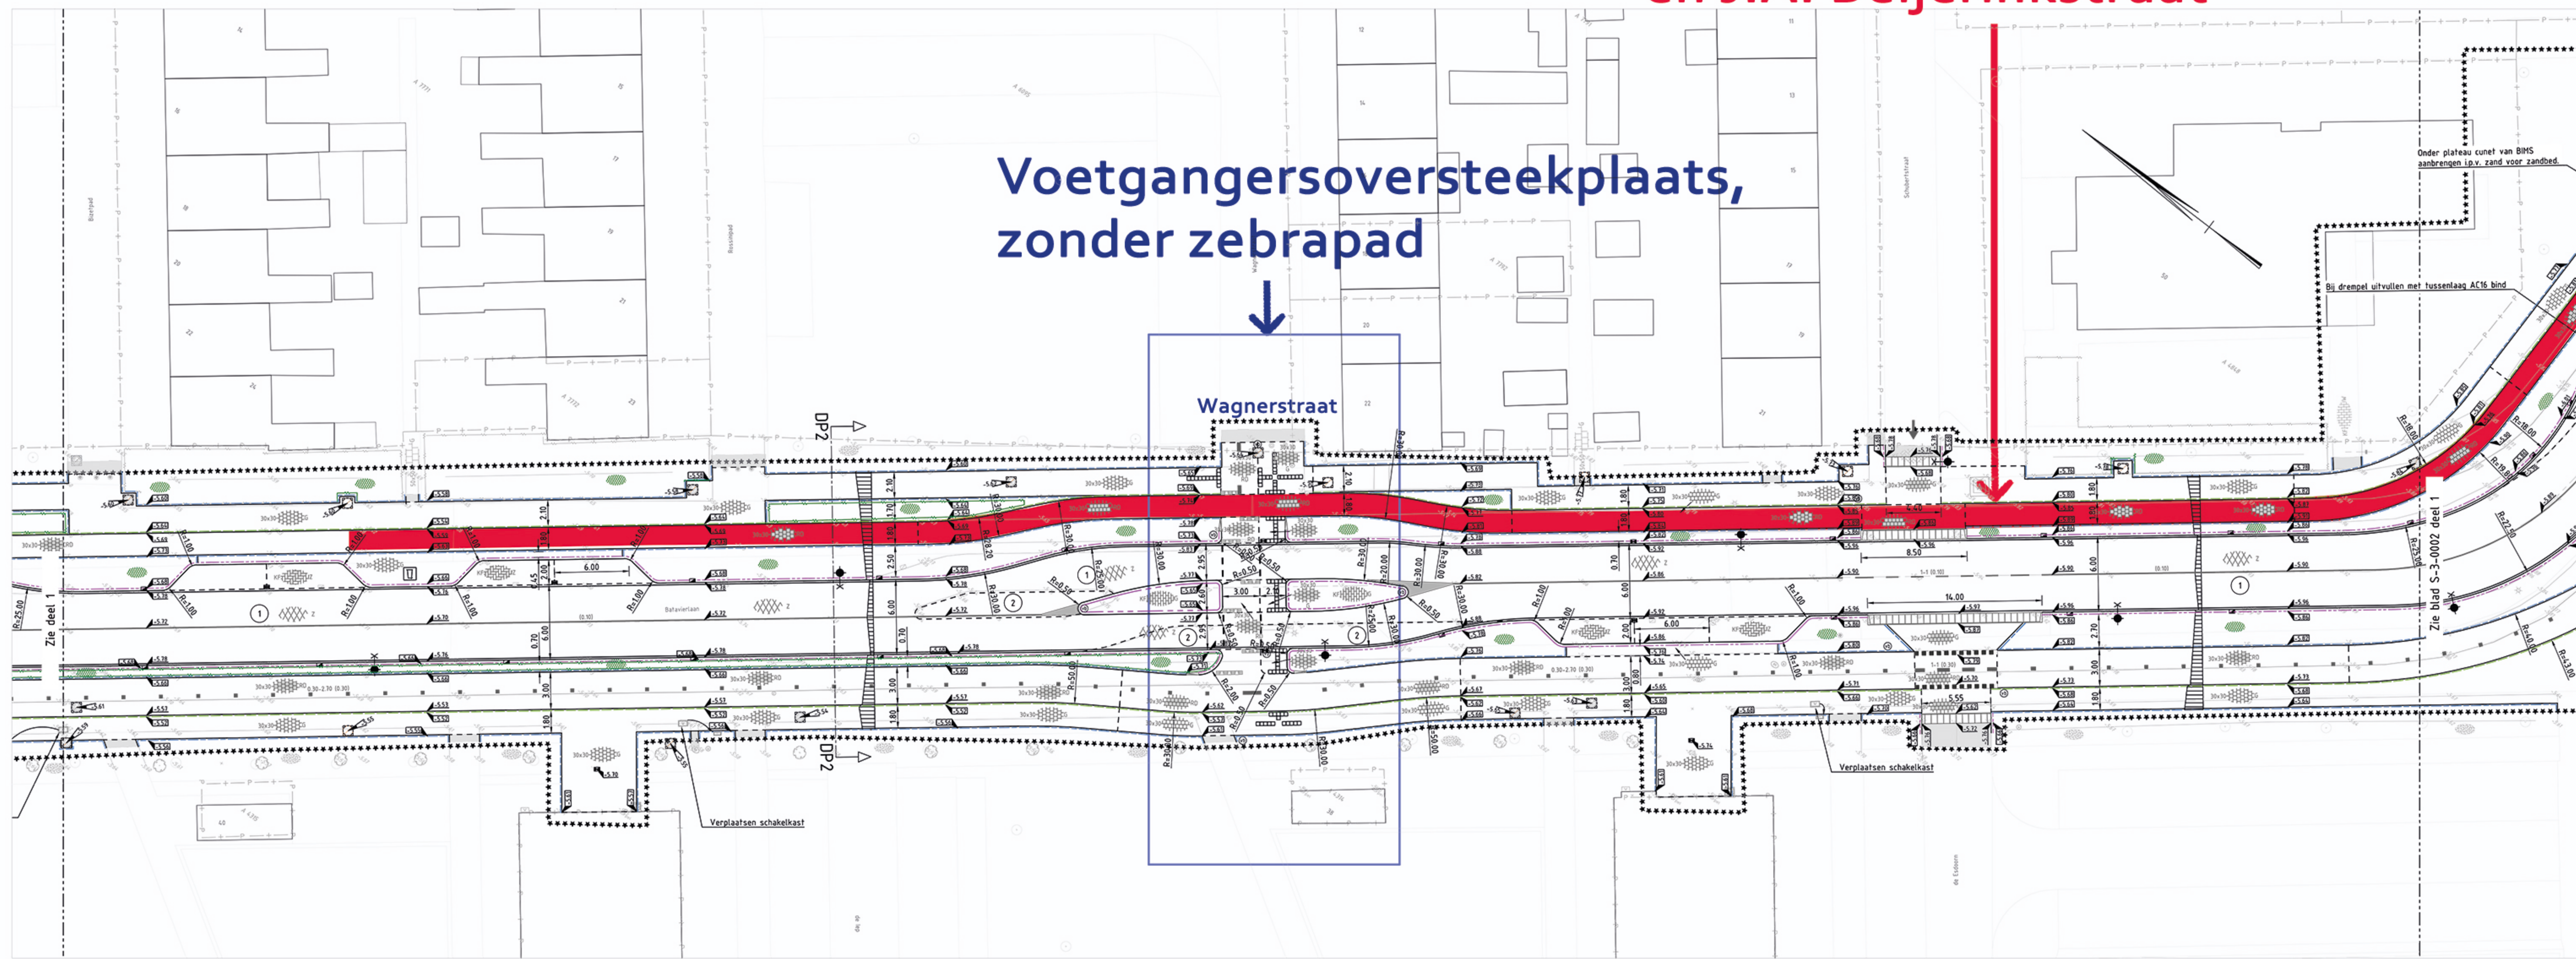

Deel 2

Verklaring:

- Werkgrens
- Bestaande situatie (BG1)
- Bestaande situatie (BG2)
- Bestaande hoogte
- Nieuwe situatie
- Trottoirband 180/200x250 mm
- Trottoirband 130/150x200 mm
- RWS-band 110/220x250 mm
- Geleidelband 40/150x200 mm
- Rotondeblokken 500x500x200 mm
- Irixfelmente 180x800x500 mm
- Irixfelmente 160x500x500 mm
- Bushaltestand (hergebruikt)
- Opsluitband 100x200 mm
- Opsluitband 150x250 mm
- Opsluitband 200x250 mm
- Gazonband 100x200 mm
- Verlaagd aanbrengen gazonband 100x200 mm
- Nieuwe hoogte bestrating
- Nieuwe hoogte kantopsluiting
- Materiaalgrens
- Ononderbroken markering
- Onderbroken markering
- Asphalt met kleur
- Betonstraatsstenen keelformaat in keperverband
- Betonstraatsstenen keelformaat in elleboogverband
- Betonstraatsstenen keelformaat in halfsteensverband
- Betonstraatsstenen keelformaat in halfsteensverband
- Betontegels 300x300x45 mm in halfsteensverband
- Betontegels 300x300x45 mm in halfsteensverband
- Betontegels 300x300x80 mm in halfsteensverband
- Betontegels 300x300x80 mm in lintverband
- Kleur
- Zwart
- Wit
- Grijs
- Rood
- Heidepaars
- Herstraten
- Eindverloopband 180/200x250 mm
- Irixfelverloopband 180/200x250x800 mm
- Irixfelverloopband 180/200x250x800 mm
- Verloopband 180/200x250 mm naar 100x200 mm
- Verloopband 110/220x200 mm naar 100x200 mm
- Goottegel, 150x300x60 mm
- Straatkolk / trottoirkolk / RWS-kolk
- Nieuwe inspectiepoot HWA
- Nieuwe uitstroombaan
- Lichtmast met enkele uitheider
- Lichtmast met dubbele uitheider
- Lichtmast paaltop
- Fiespaal of zuil (BB22)
- Portaal t.b.v. verkeersbord
- Inzaaien met graszaadmengsel R1
- Haag (zie beplantingsplan)
- Bestaande en te handhaven boom
- Opschelpplaats roointainers
- Geleidelings / noppentegels
- Klinktegels installatie bushalte
- Op hoogte brengen puldekkel
- Bestaande afvalbak
- Bestaande fietsstien
- Bestaande inspectiepoot (inmeting)
- Bestaande terreinkast (inmeting)
- Onderhoudsmaatregel 1
- 60 mm asfalt profielreizen
- Ter plaatse van dwarsseuren en dwarsonvallen
- t.g.v. overstekende nutsleidingen, Tensar Arg-N aanbrengen
- Aanbrengen 85 mm asfalt
- 50 mm AC16 Bind TL-B
- 35 mm AC11 Surf (Rood of zwart)
- Onderhoudsmaatregel 2 Asfaltuitreiding
- 500 mm zand in zandbad, tenzij anders aangegeven
- Aanbrengen 300 mm fundering betonplaat
- Aanbrengen 150 mm asfalt
- 70 mm AC22 Base
- 45 mm AC16 Bind TL-B
- 35 mm SMA-NL 118 (Rood of zwart)

Maten in meters tenzij anders vermeld
Materialen in millimeters
Hoogtelijnen in meters t.o.v. N.A.P.

D10	3-04-2025	TEKENING DEFINITIEF	HWA
D9	31-03-2025	Maakwijziging toepassing	EA
D8	15-05-2023	DEFINITIEF	RVG
D7	18-01-2023	CONCEPT	RVG
D6	Datum	Wijziging	Tek

Gemeente Zuidplas

Projectomschrijving
Reconstructie Batavierenlaan
te Nieuwerkerk a/d IJssel

Tekeningomschrijving
Bestektekening
Nieuwe situatie
Blad 1

Tekeningnummer
0469747.100-S-3-0001

Tekenaar
R. van Gilst

Projectleider
E. Lange-Van der Esch

Status
DEFINITIEF

www.anteagroup.nl

Schaal
1:200

Formaat
A0-841x1260

Blad in bladen
1 IN 2

Wissel
D10

anteagroup