


Kader 1

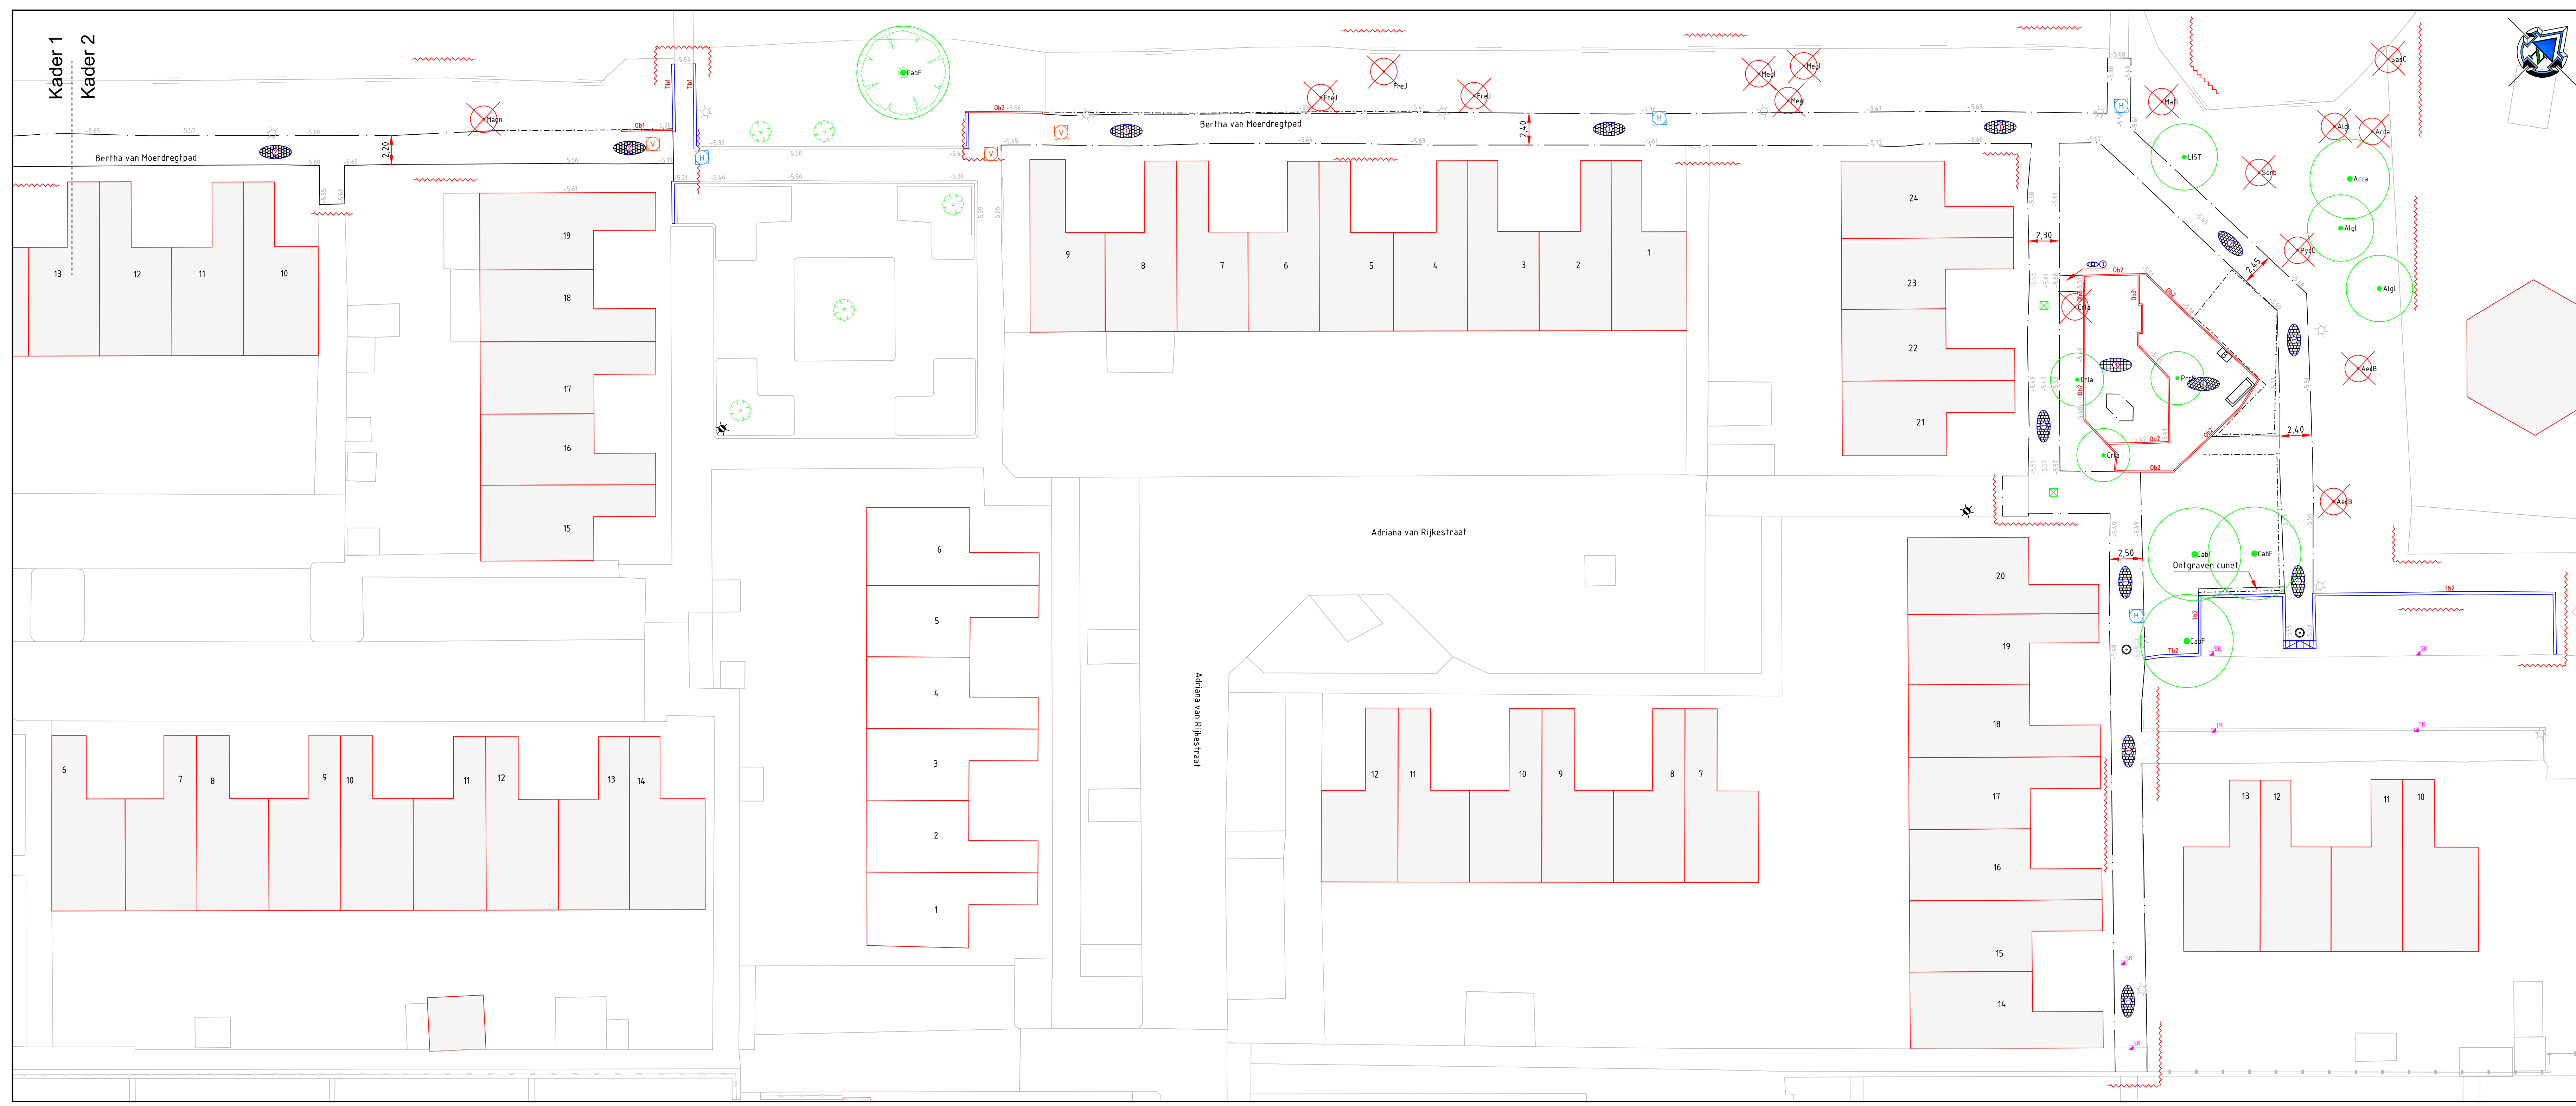

Kader 2

- LEGENDA**
- Banden**
- TN Trottoirband 180x200x250, grijs
 - BE Bloembak elementen
 - OP Opsluitband, 60x200, grijs
 - OS Opsluitband, 100x200, grijs
 - IR Inritbanden, 450x500, grijs
- Verharding**
- BT Betontegels, 300x300x50, halfsteensverband
 - KB Kerkel betontegels, 300x300x50, grijs, halfsteensverband
 - RB Rubber veiligheidssteeg, 500x500x60, blokverband
 - BT Betontegels, 300x300x50, diagonaal halfsteensverband
- Annotatie**
- 0.10 Bestaande hoogte
- Risiering**
- OP Opbreken straatkolk
 - TR Bestaande trottoirkolk
- Grenzen**
- MA Materiaalgrens
 - WG Werkgrens
- Afscheidingen**
- HA Hekwerk/afstrating
- Straatmeubilair**
- AK Kunststof afzetpaal
 - BP Beton afzetpaal
 - LI Bestaande lichtmast
 - GE Geleidehek
 - BA Barke
 - AF Afvalbak

07					
06					
05					
04					
03					
02					
01					
NR	DATUM	WIJZIGING	GET	ACC.	

OPDRACHTGEVER
Gemeente Zuidplas
 Raadhuisplein 1
 2314 KM Nieuwerkerk ald Lisseel
 (0180) 330 300

TEKENBAK
 G. van Die
 PROJECTLEIDER
 R. Aahrafpour

FORMAAT
 A0

BLAD IN SLABEN
 1 van 1

TEKENINGNUMMER
100-OB-2021

TEKENINGOMSCHRIJVING
 Opbrek tekening

STATUS
 CO

TEKENINGNUMMER
 13-7-2021

TECHNISCH BUREAU
 gsm 0610 392 09
 Bureau 1
 2017 05 08
 Technisch Bureau