




PRINCIPE DETAIL A-A'
Nieuwe situatie
Schaal 1:50

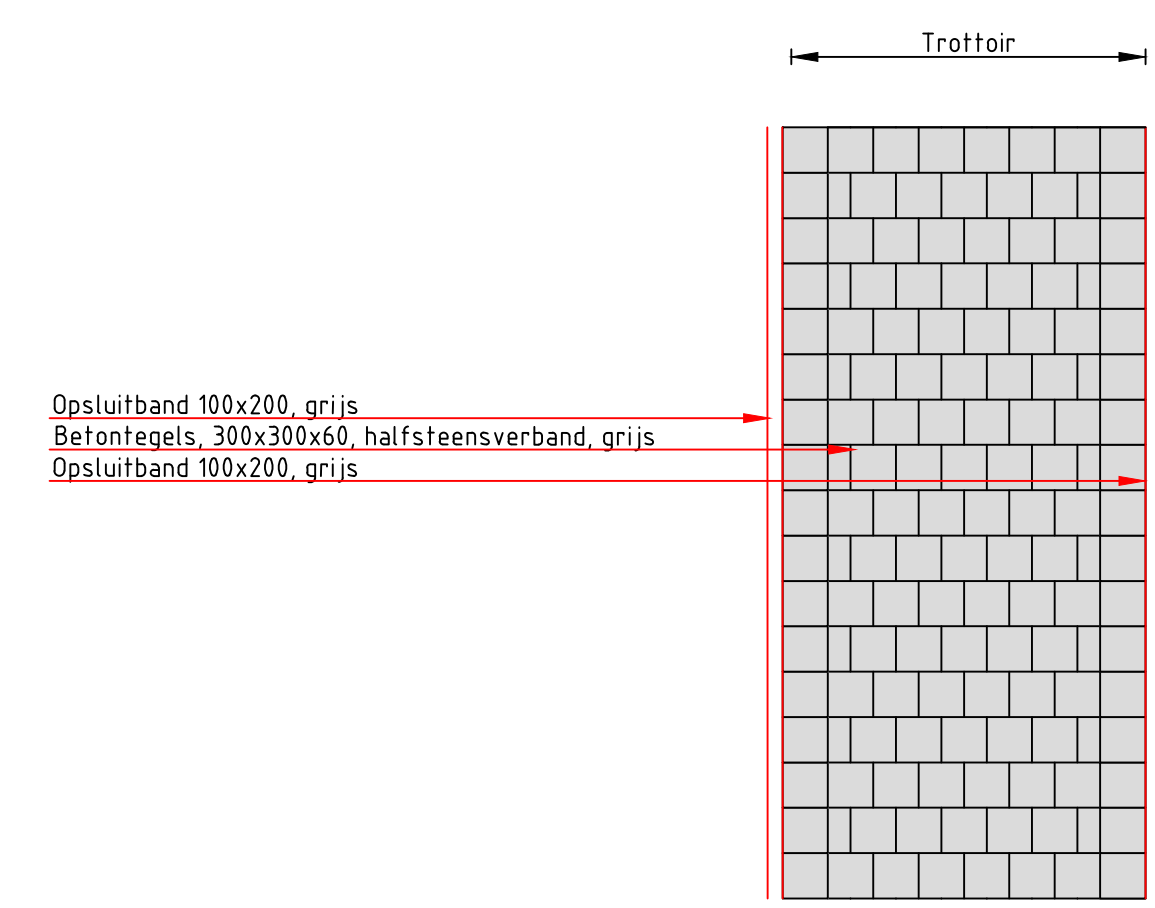


PRINCIPE DETAIL B-B'
Nieuwe situatie
Schaal 1:50

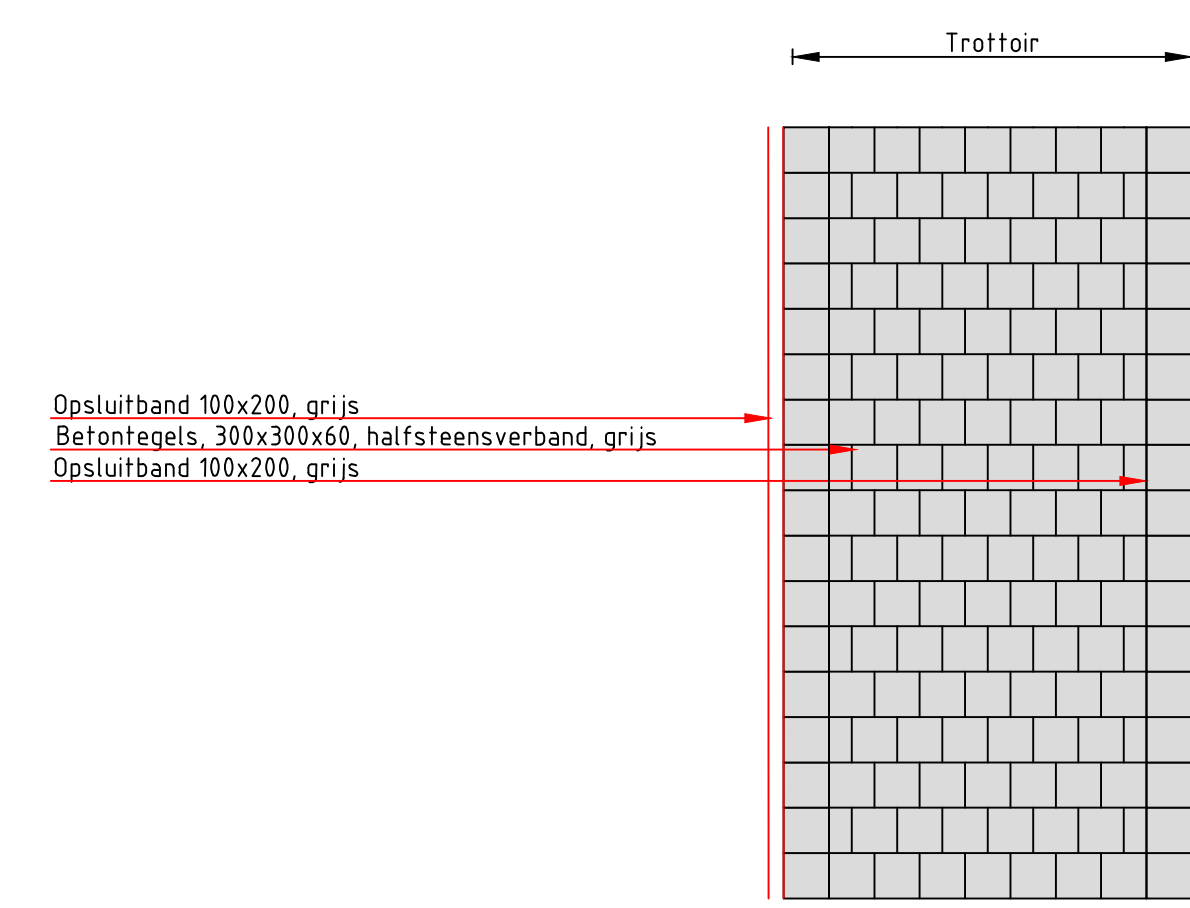


PRINCIPE DETAIL C-C'
Nieuwe situatie
Schaal 1:50

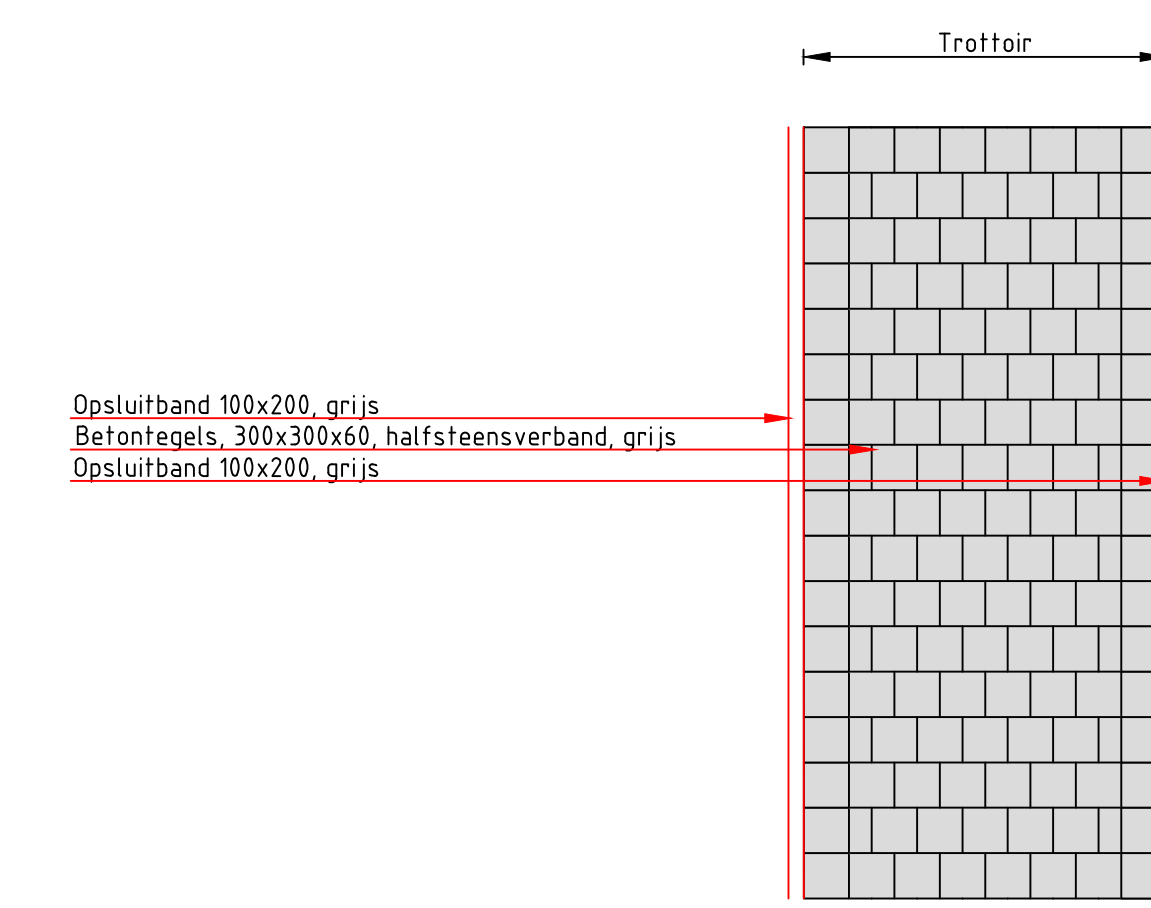


PRINCIPE DETAIL D-D'
Nieuwe situatie
Schaal 1:50

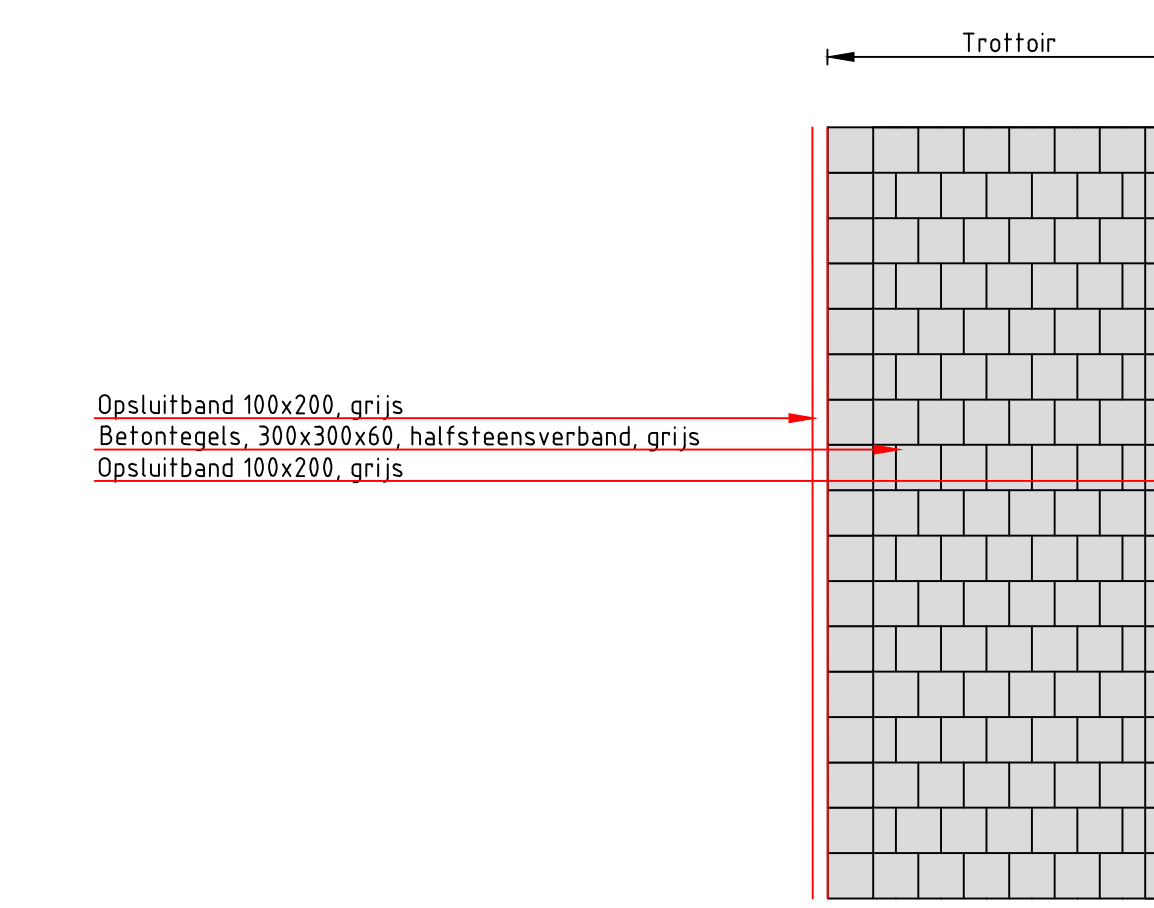


DWARSDOORSNEDE A-A'
Nieuwe situatie
Schaal 1:50

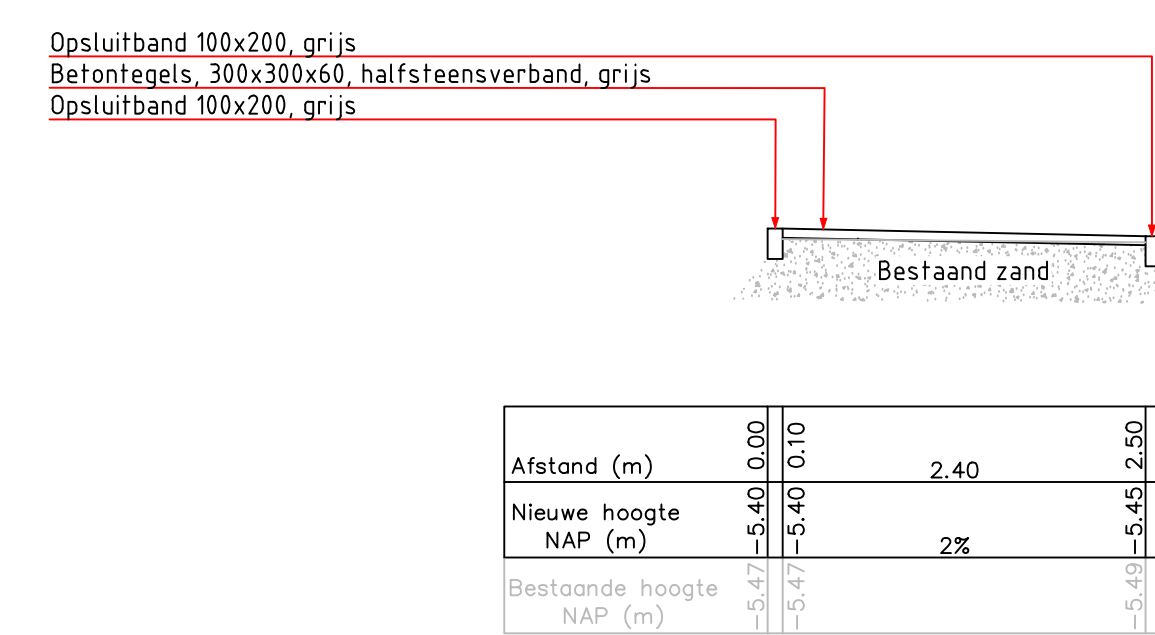


DWARSDOORSNEDE B-B'
Nieuwe situatie
Schaal 1:50

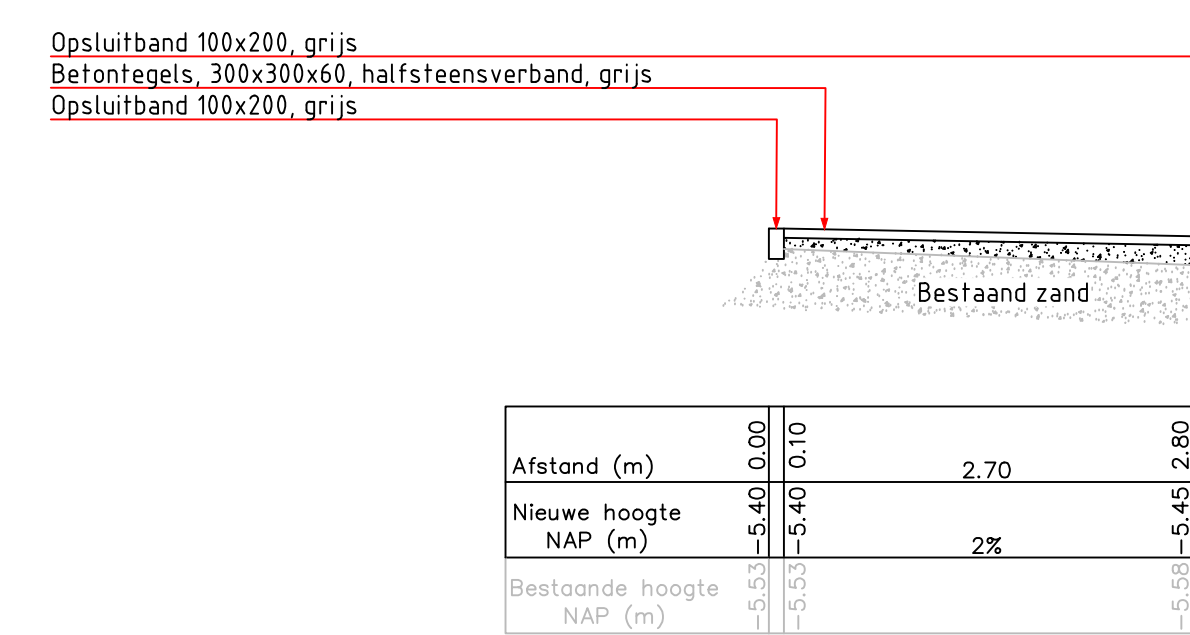


DWARSDOORSNEDE C-C'
Nieuwe situatie
Schaal 1:50

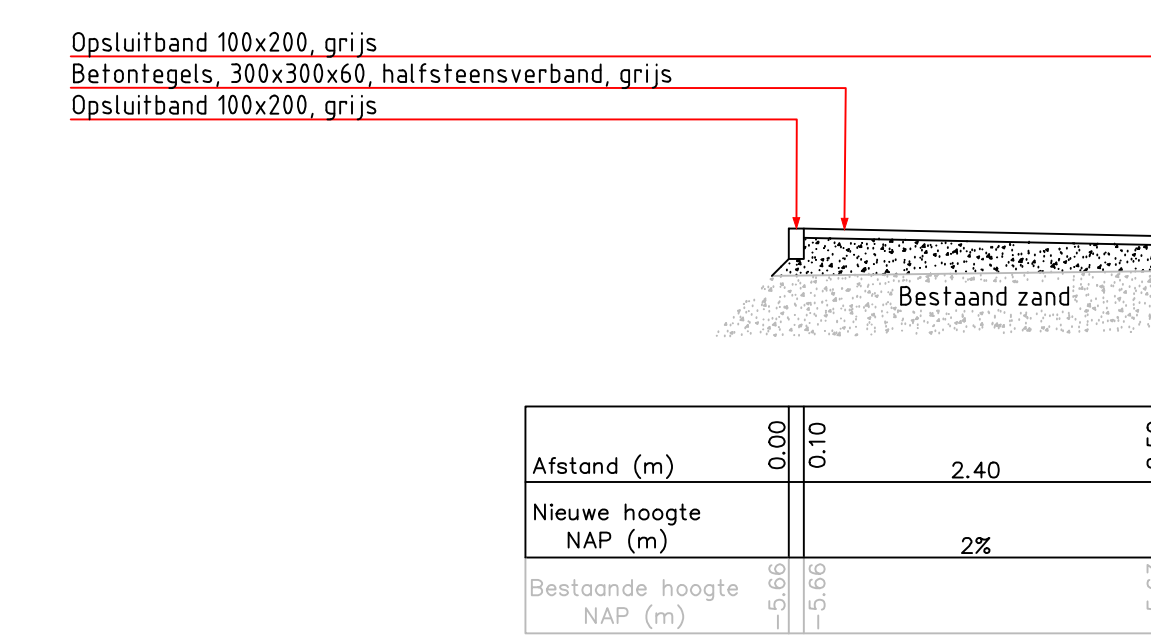


DWARSDOORSNEDE D-D'
Nieuwe situatie
Schaal 1:50

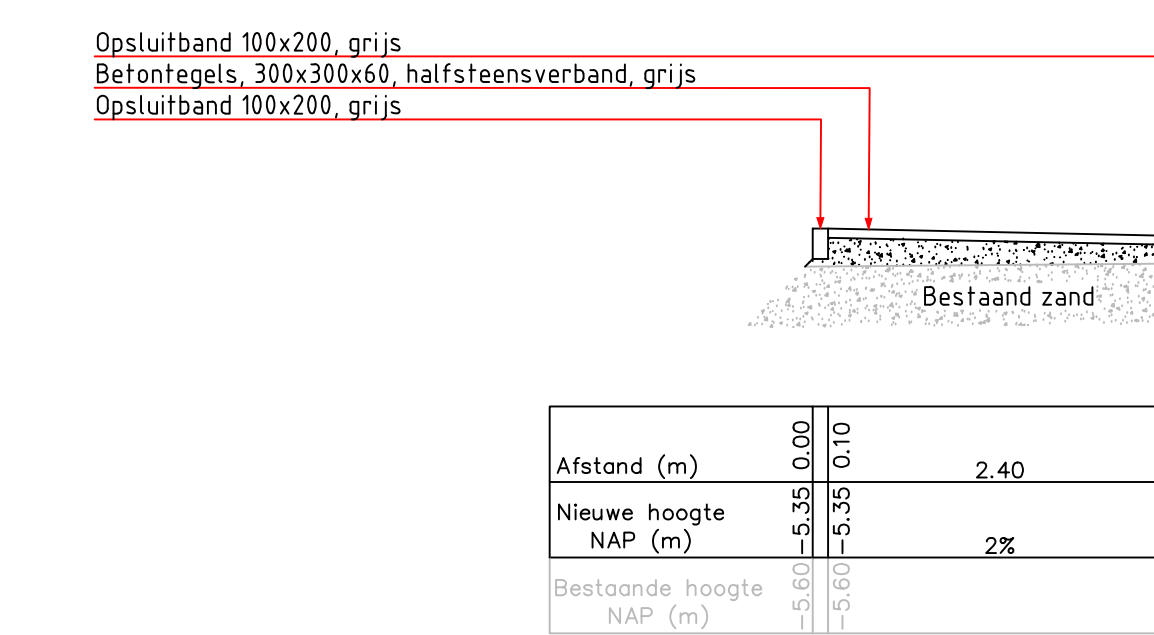


PRINCIPE DETAIL E-E'
Nieuwe situatie
Schaal 1:50

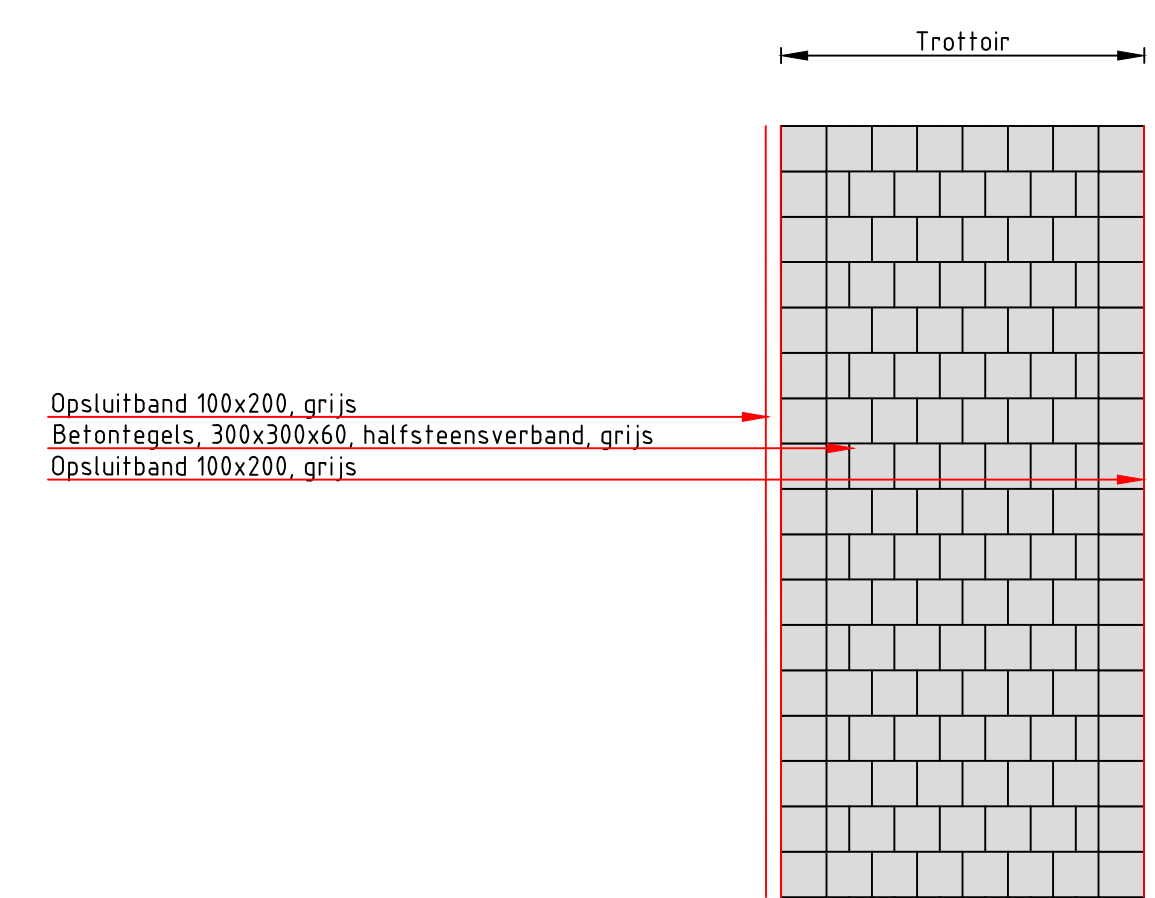


PRINCIPE DETAIL F-F'
Nieuwe situatie
Schaal 1:50

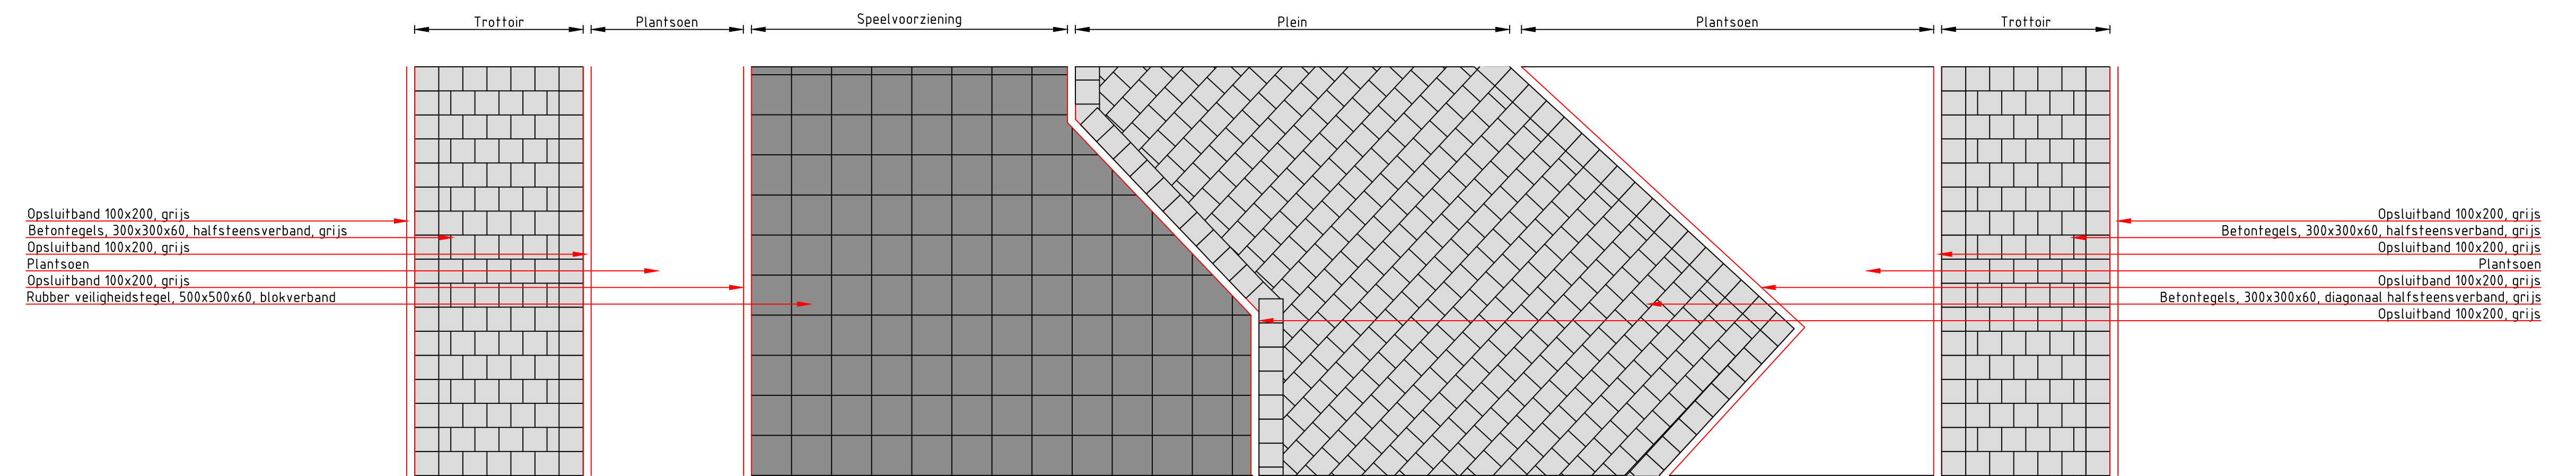

DWARSDOORSNEDE E-E'
Nieuwe situatie
Schaal 1:50

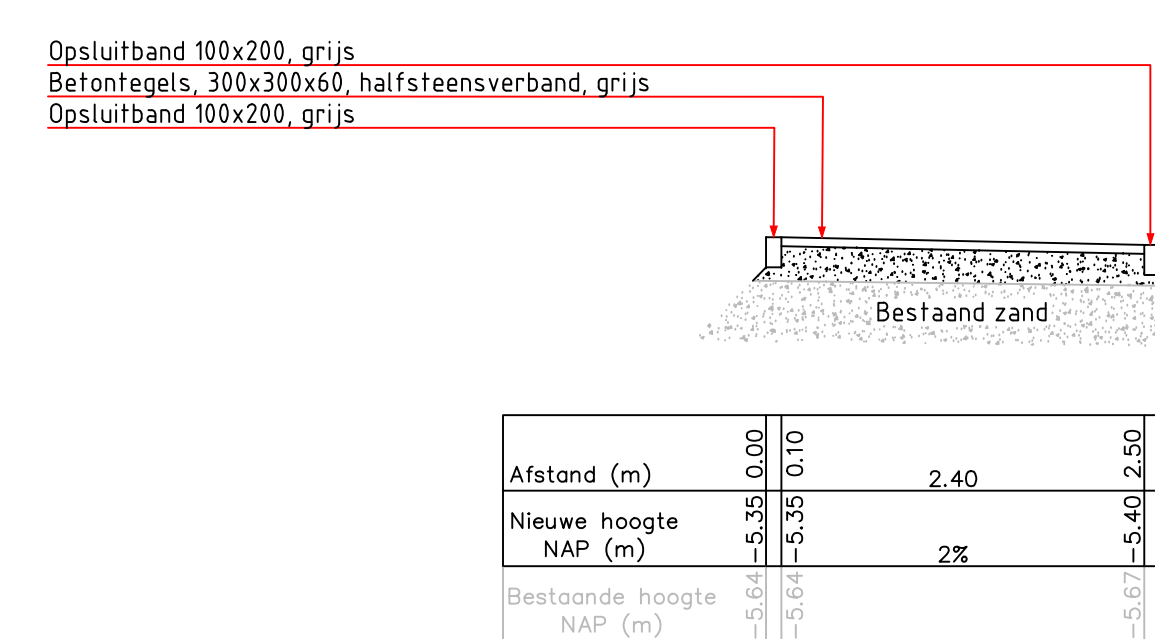

DWARSDOORSNEDE F-F'
Nieuwe situatie
Schaal 1:50

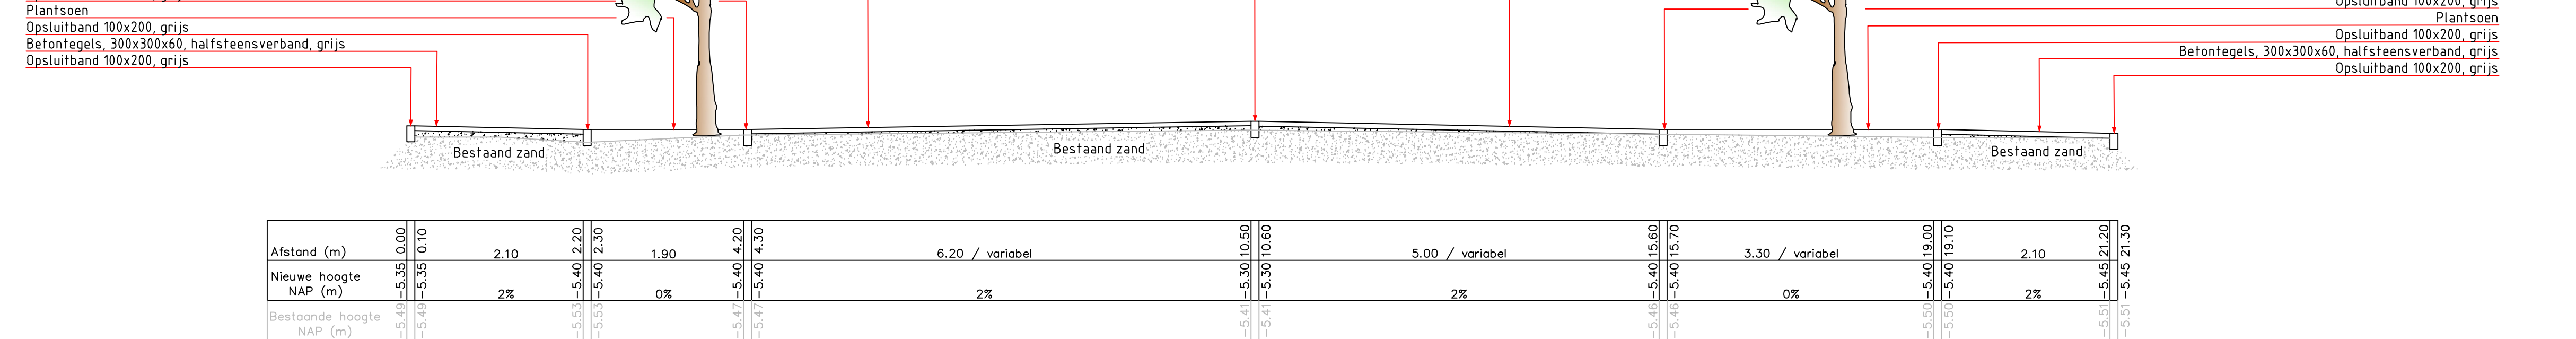

LEGENDA

Aanvullen met zand

07				
06				
05				
04				
03				
02				
01				
NR	DATUM	WIJZIGING	GET.	ACC.

OPDRACHTGEVER
Gemeente Zuidplas
Raadhuisplein 1
2014 RM Nieuwerkerk a/d IJssel
(0180) 330 300

TEKENAAR
G. van Die

PROJECTLEIDER
R. Aahrafpour

TEKENINGNUMMER
102-DPR-2021

STATUS
CD

SCHAAL
1:50

FORMAAT
A0

BLAD IN BLADEN
1 van 1

PROJECTBESCHRIJVING
Reconstructie Bertha van Moerdredpad, Moordrecht

TEKENINGOMSCHRIJVING
Details en profielen tekening

OPDRACHTGEVER
Gemeente Zuidplas
Raadhuisplein 1
2014 RM Nieuwerkerk a/d IJssel
(0180) 330 300

TEKENAAR
G. van Die

PROJECTLEIDER
R. Aahrafpour

TEKENINGNUMMER
102-DPR-2021

STATUS
CD

SCHAAL
1:50

FORMAAT
A0

BLAD IN BLADEN
1 van 1

PROJECTBESCHRIJVING
Reconstructie Bertha van Moerdredpad, Moordrecht

TEKENINGOMSCHRIJVING
Details en profielen tekening

OPDRACHTGEVER
Gemeente Zuidplas
Raadhuisplein 1
2014 RM Nieuwerkerk a/d IJssel
(0180) 330 300

TEKENAAR
G. van Die

PROJECTLEIDER
R. Aahrafpour

TEKENINGNUMMER
102-DPR-2021

STATUS
CD