


Kader 1

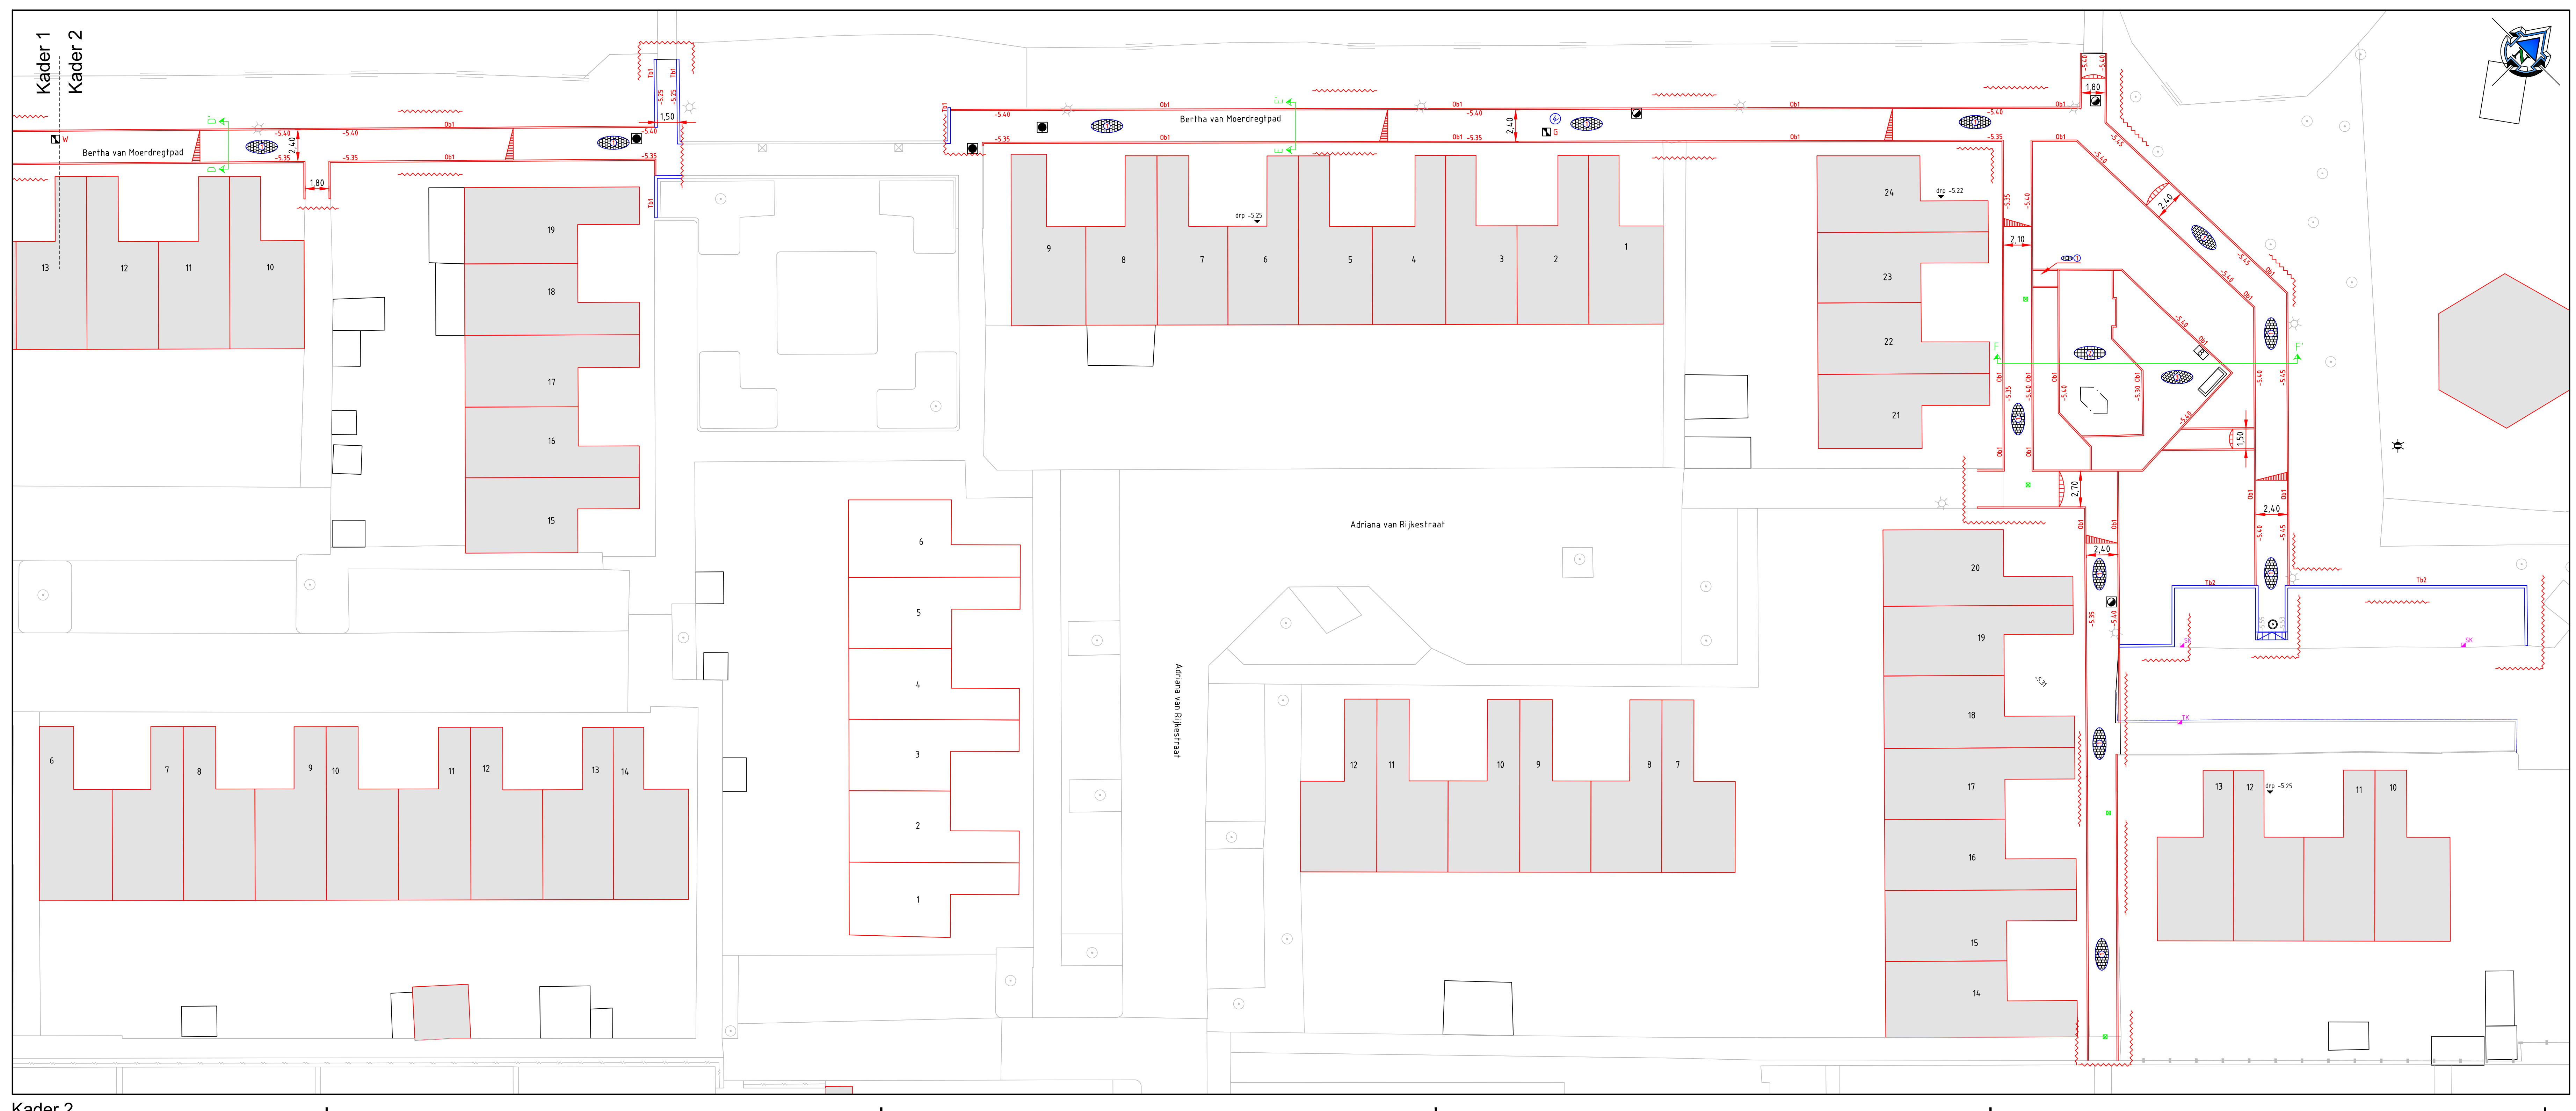

Kader 2

**LEGENDA**

**Banden**

- Stellen trottoirband 180/200x250, grijs
- Stellen bloembak elementen
- Opsluitband, 100x200, grijs
- Inritbanden, 450x500, grijs

**Verbanding**

- Betontegels, 300x300x60, halfsteensverband
- Rubber veiligheidssteeg, 500x500x60, blokverband
- Betontegels, 300x300x60, diagonaal halfsteensverband

**Annotatie**

- Nieuw te maken hoogte

**Riepicing**

- Stellen straatkolk
- Bestaande frottoirkolk
- Op hoogte stellen putkrop HWA
- Op hoogte stellen putkrop DWA

**Straatpotten**

- Op hoogte stellen straatpot gas
- Op hoogte stellen straatpot water

**Grenzen**

- Materiaalgrens
- Werkgrens

**Symboliek**

- Verkeeringssymbool

**Straatmeubilair**

- Kunststof afzelpaal
- Betonnen afzelpaal
- Bestaande lichtmast
- Geteidek
- Bankje
- Afvalbak

07				
06				
05				
04				
03				
02				
01				
NR.	DATUM	WISSELING	GET.	ACC.

OPDRACHTGEVER  
**Gemeente Zuidplas**  
 Raadhuisplein 1  
 2514 KM Nieuwerkerk ald Lisseel  
 (0180) 330 300

TEKENAAR  
 G. van Die

PROJECTLEIDER  
 R. Aahrafpour

FORMAAT  
 A0

BLAD IN BLADEN  
 1 van 1

PROJECTOMSCHRIJVING  
 Reconstructie Bertha van Moerdregpad, Moordrecht

TEKENINGOMSCHRIJVING  
 Nieuwe situatie

STATUS  
 CD

TEKENINGNUMMER  
**101-NS-2021**

13-7-2021

LEVEL TECHNISCH BUREAU  
 Berthas 2  
 3470 GB Oostwoud

011 2613 392 00  
 info@level.nl  
 level.nl