


Bovenaanzicht Moerdrechtpad deel 1
SCHAAL 1 : 200

Kapplan Bertha van Moerdrechtpad				
Code	Naam	Nederlandse naam	Stamdiameter	Aantal
Bestaande bomen, te kappen				
AcCa	Acer campestre	Esdoorn	30	1
AcPaG	Acer platanoides 'Globosum'	Esdoorn	30	3
AeCaB	Aesculus carnea 'Briotii'	Kastanje	20	1
AeCB	Aesculus carnea 'Briotii'	Kastanje	50	1
Algl	Alnus glutinosa	Els	40	1
Beud	Betula utilis 'Doorenbos'	Berk	30	3
Cria	Crataegus lavalleyi	Meidoorn	30	1
Frej	Fraxinus excelsior 'Jaspidea'	Es	50	3
Magn	Magnolia	Tulpeboom	20	1
Malu	Malus tortuosa	Sierappel	20	1
Malu	Malus 'Liset'	Sierappel	20	3
Mtsg	Metasequoia gyytostroboides	Chinese moerascyprus	60	3
Prus	Prunus subhirtella	Sierkers	20	1
PyC	Pyrus callieriana 'Chanticleer'	Sierpeer	30	1
QuirF	Quercus robur 'Fastigiata'	Elk	40	2
SalC	Salix sepulcralis 'Chrysozona'	Treurewig	80	2
SalC	Salix sepulcralis 'Chrysozona'	Treurewig	70	1
Sorb	Sorbus	Lijsterbes	20	1
Bestaande bomen, handhaven				
AcCa	Acer campestre	Esdoorn	30	1
Algl	Alnus glutinosa	Els	30+40	2
CaP	Carpinus betulus 'Fastigiata'	Haagbeuk	30	1
Cria	Crataegus lavalleyi	Meidoorn	20	2
FaP	Fagus sylvatica 'Pendula'	Treureuk	20	1
LisT	Liquidambar styraciflua	Amberboom	10	1
Prus	Prunus cerasifera 'Nigra'	Sierkers	10	1
SalA	Salix alba	Knotwilg	30	8

Legenda		
Symbol	Omschrijving	Status
	Te handhaven boom	Bestaan
	Te verwijderen boom	Verwijderen

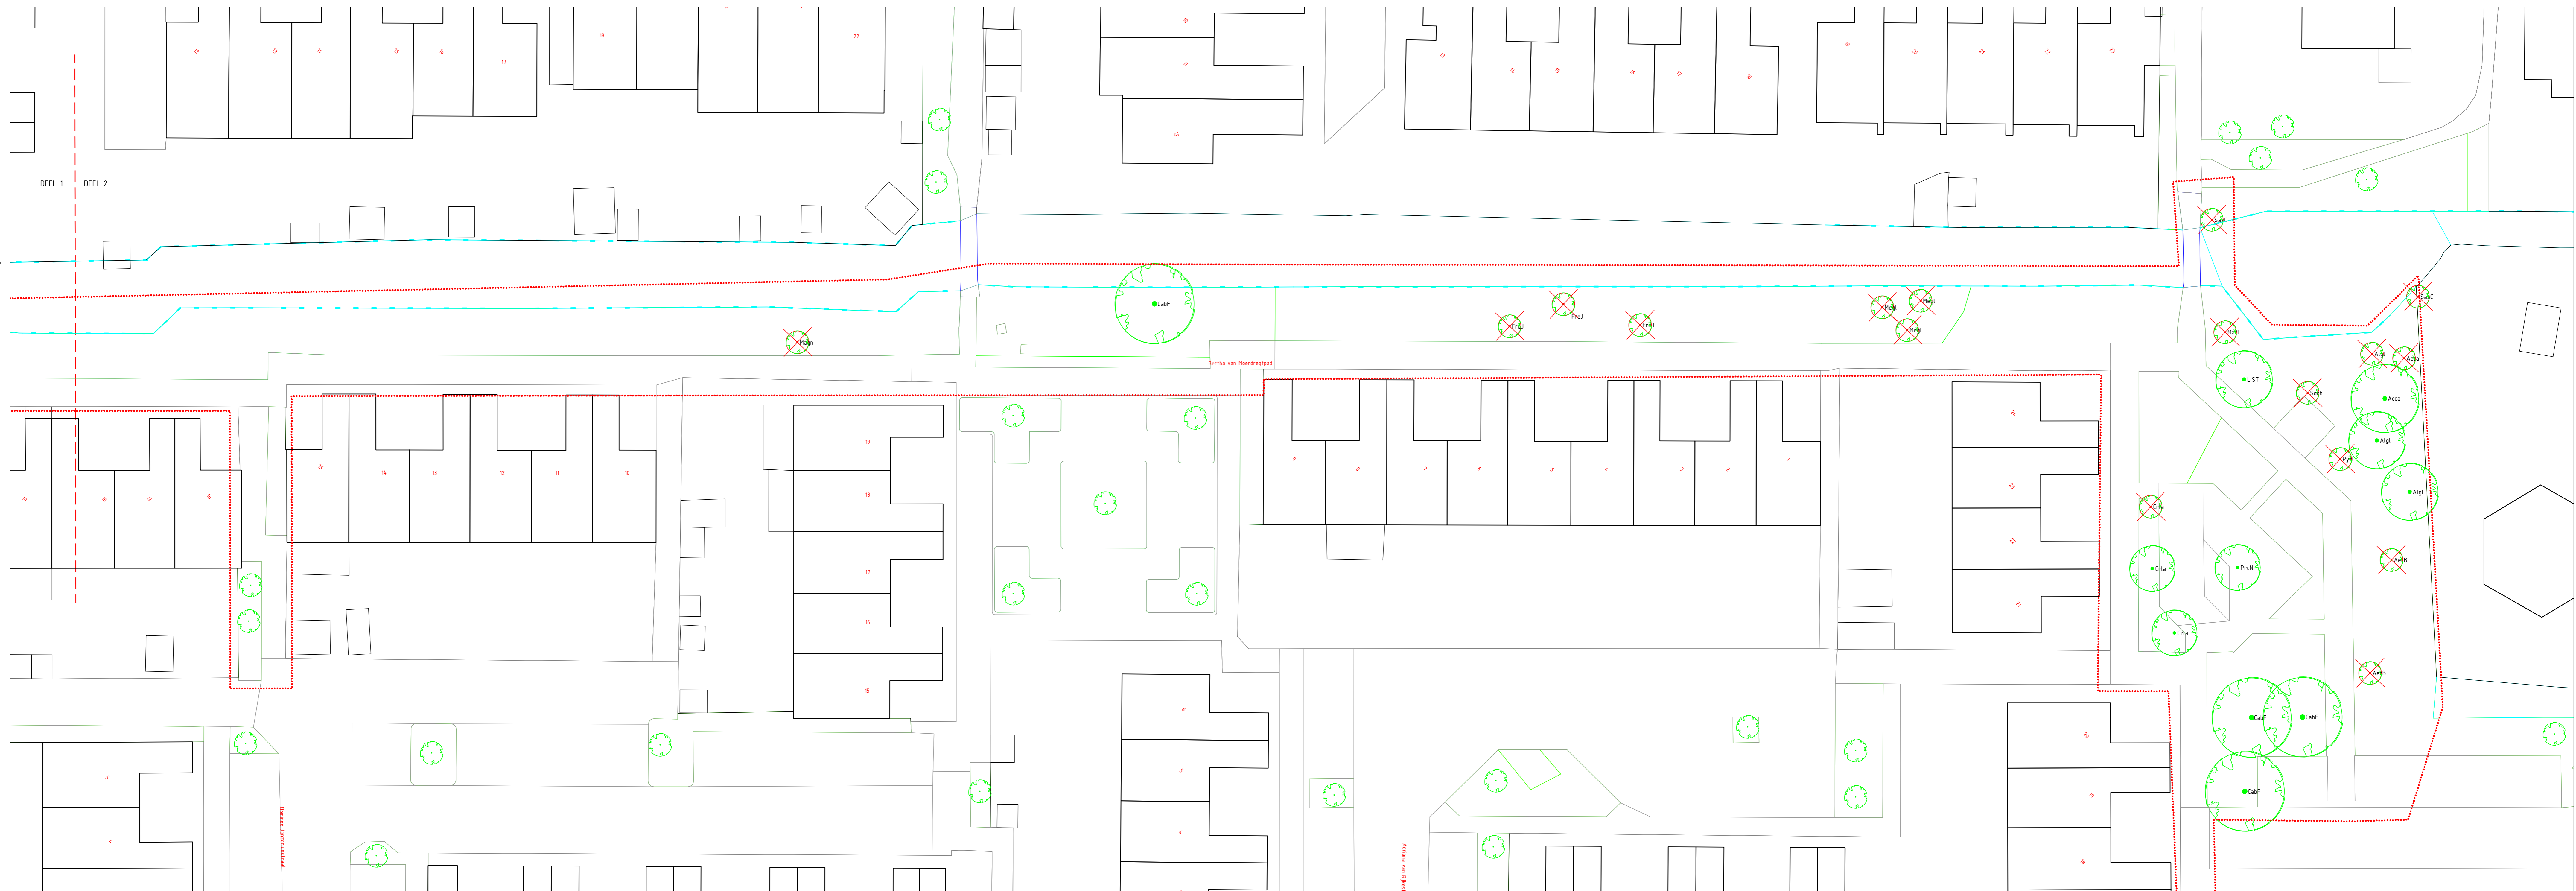

Bovenaanzicht Moerdrechtpad deel 2
SCHAAL 1 : 200

- Opmerkingen:
- te rij beplanting op 0,5m uit de rand van het plantvak plaatsen
 - Maten in meters, tenzij anders vermeld
 - Maten in meters, tenzij anders vermeld
 - Pootmaten in meters, tenzij anders vermeld
 - Diameter in mm, tenzij anders vermeld



10	10/10/2021	Eerste ontwerp	JG	TV
Versie	Datum	Wijziging	Get	Get

<p>GKB Realisatie bv Middenweg 1 Barendrecht</p> <p>Tel: +31 (0)180 66 29 29 Fax: +31 (0)180 62 09 55 e-mail: info@gkbprosp.nl internet: www.gkbprosp.nl</p>	<p>Project: Kaptekening Moerdrechtpad</p> <p>Opdrachtgever: Gemeente Moerdrecht</p> <p>Opdrachtnemer: Te verwijderen situatietekening Moerdrechtpad</p> <p>Projectnummer: ZU02001</p> <p>Tekeningnummer: ZU02001_V5</p> <p>Status: Definitief</p>	<p>Schaal: 1:200</p> <p>Papiermaat: A3</p> <p>Blad: 1/1</p>
	<p>Alle rechten voorbehouden. Vermeerdering of nabedrukking aan derden is welke vorm dan ook is strafbaar volgens de Wet op de Auteursrechten. GKB aanvaard geen aansprakelijkheid bij gebruik van deze tekening.</p>	