


Deel 1

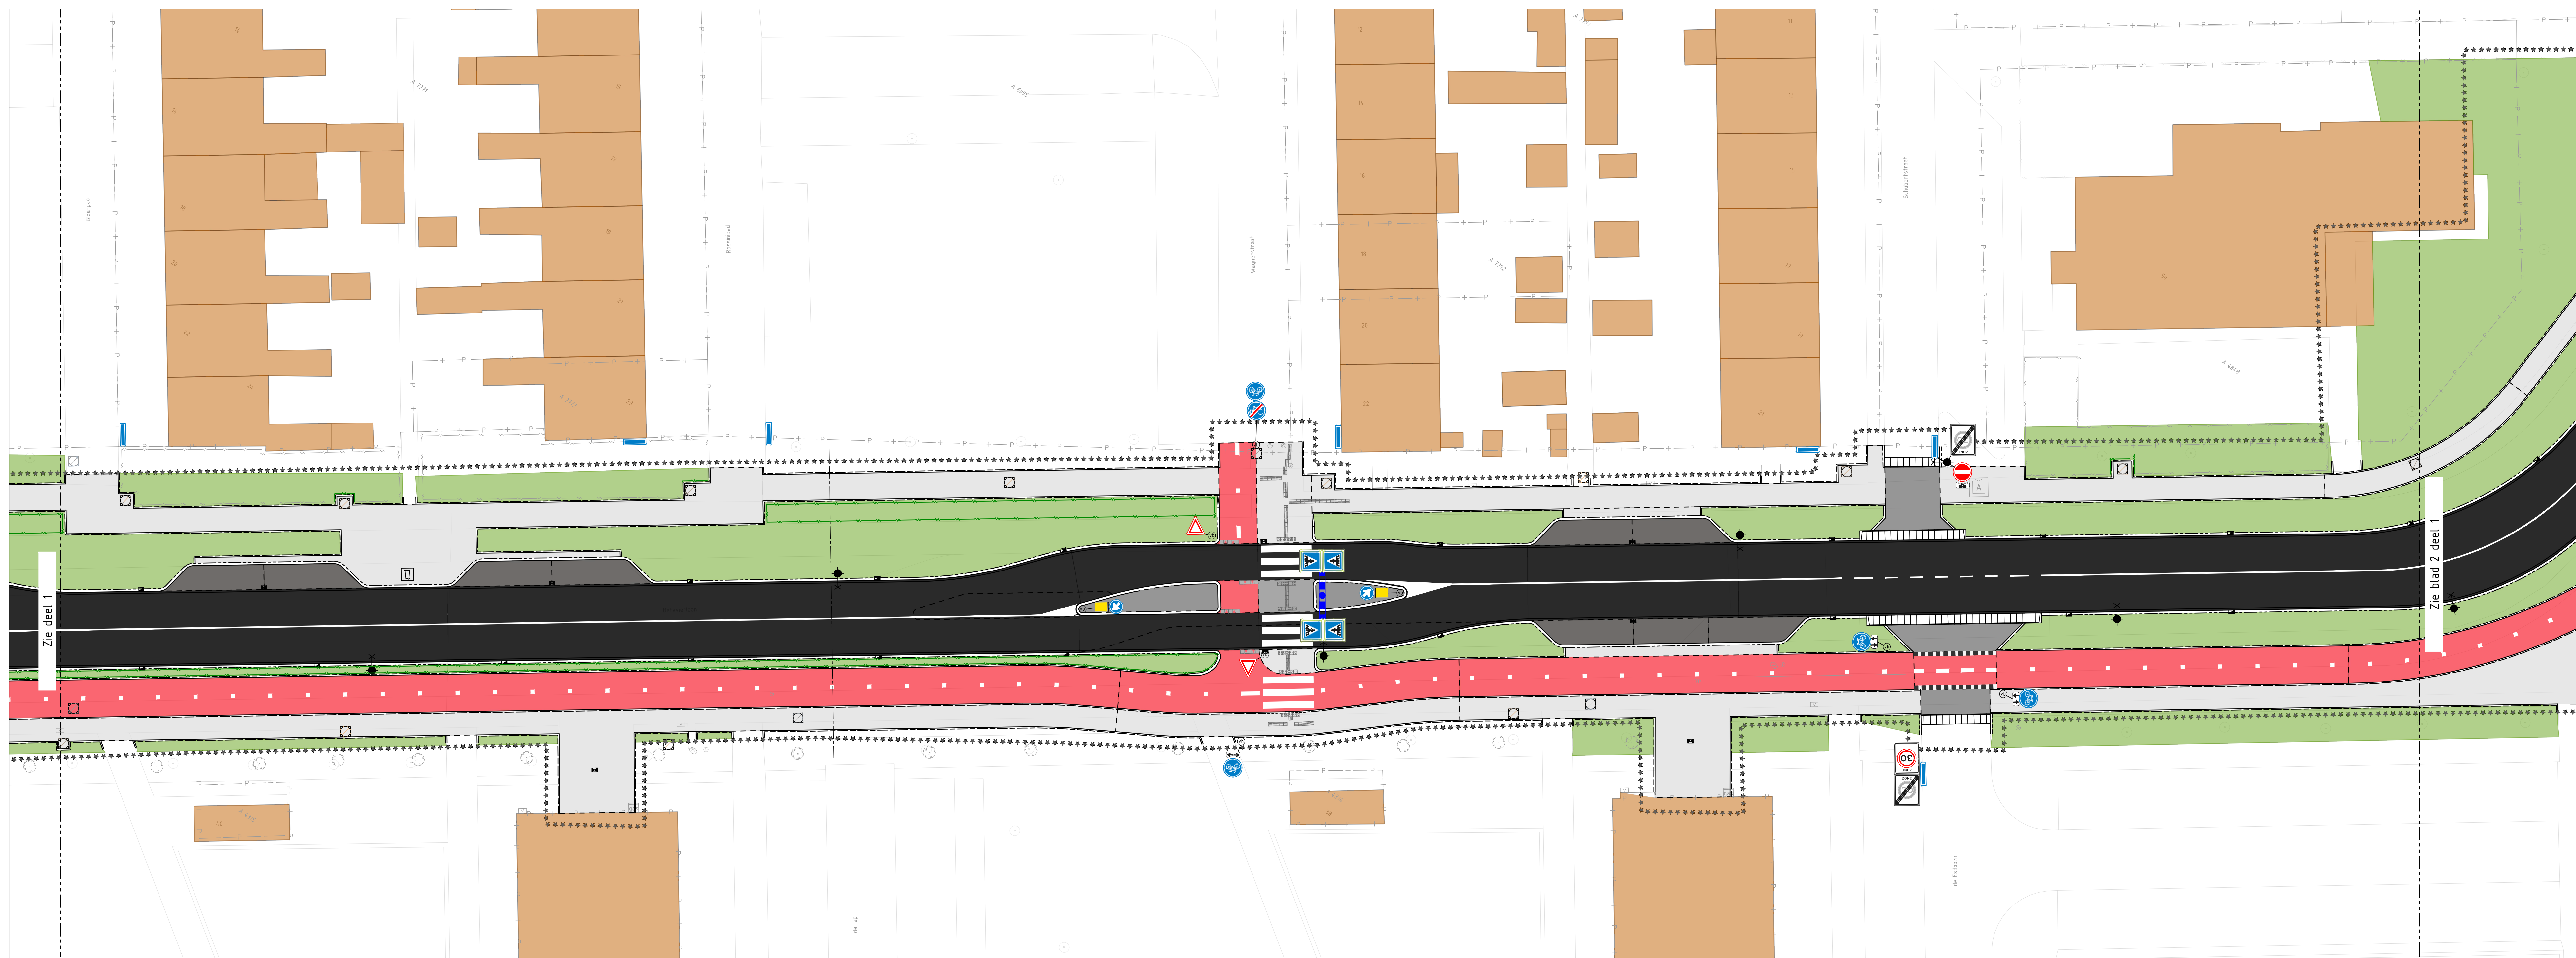

Deel 2

Verklaring:

- Werkgrens
- Bestaande situatie (BGT)
- Bestaande situatie (DTM)
- Nieuwe situatie
- Rotondeblokken
- Wrijfelementen
- Bushalteband (hergebruikt)
- Rijbaan
- Fietspad
- Trottoir
- Betonstraatstenen
- Groen
- Markering
- Lichtmast
- Kolk
- Geleidelijn
- Bestaande en te handhaven boom