


Deel 1

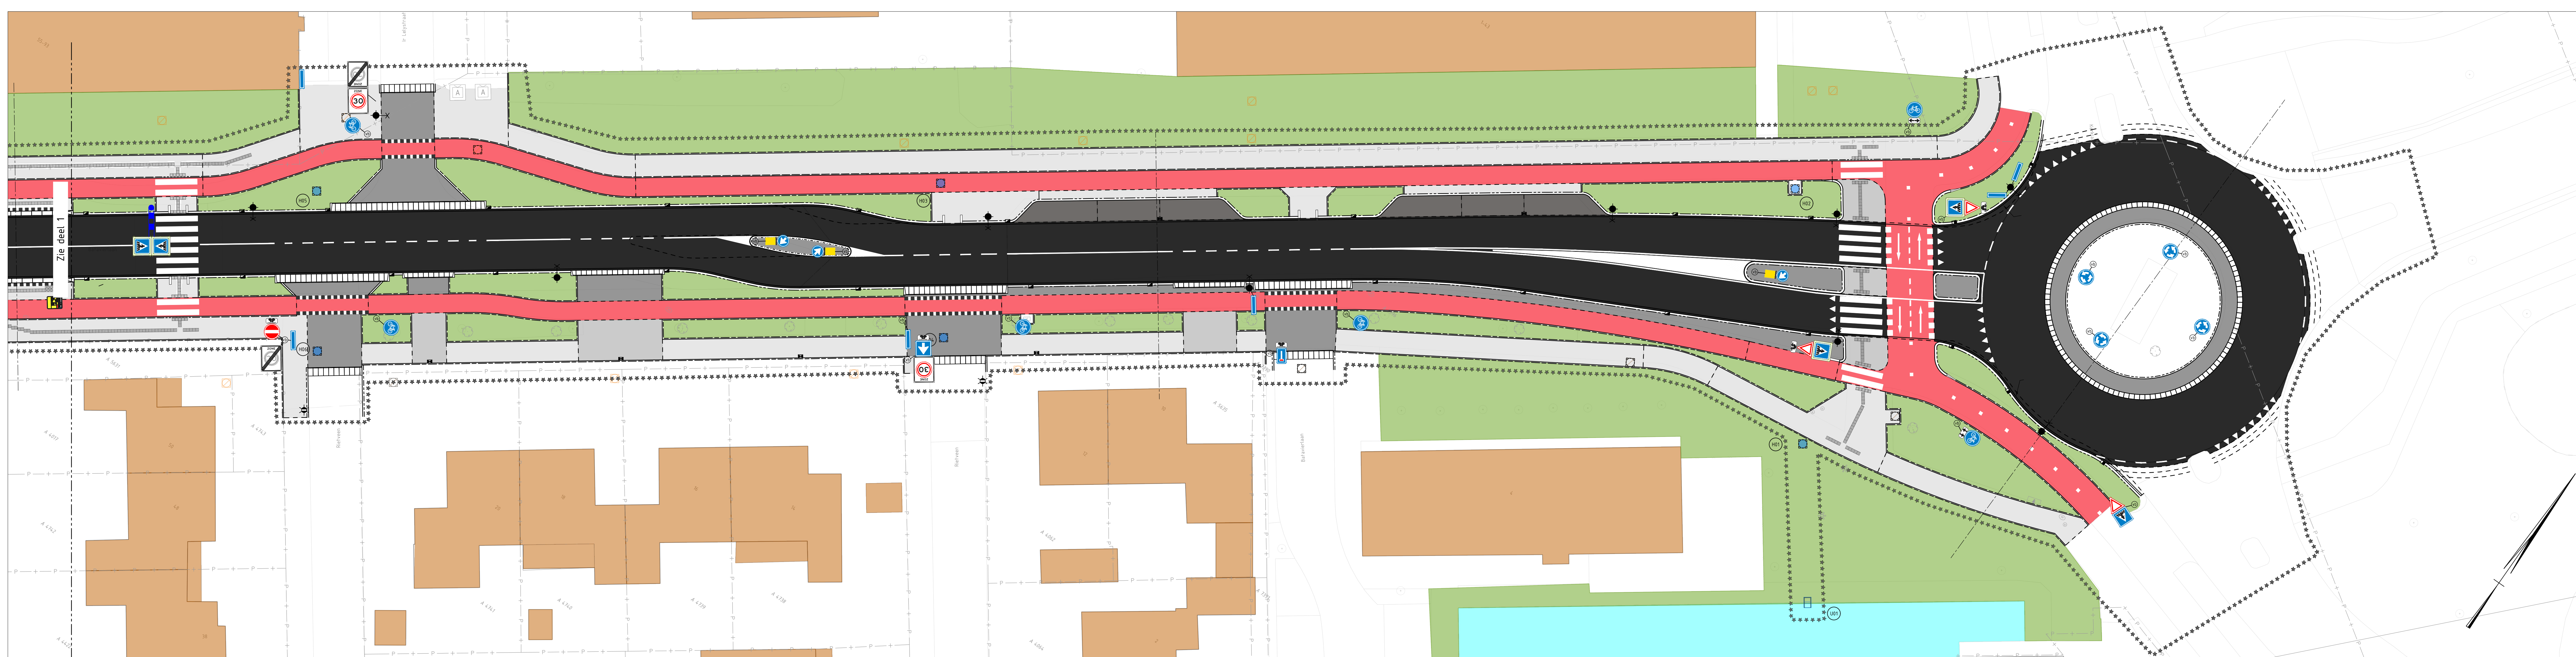

Deel 2

- Verklaring:**
- Werkgrens
 - Bestaande situatie (BGT)
 - Bestaande situatie (GTH)
 - Nieuwe situatie
 - Rotondeblokken
 - Infillementen
 - Bushalteband (hergebruik)
 - Rijbaan
 - Fietspad
 - Trottoir
 - Befoetsfaasfeiten
 - Groen
 - Markering
 - Lichtmast
 - Kolk
 - Geleedlijn
 - Bestaande en te handhaven boom