
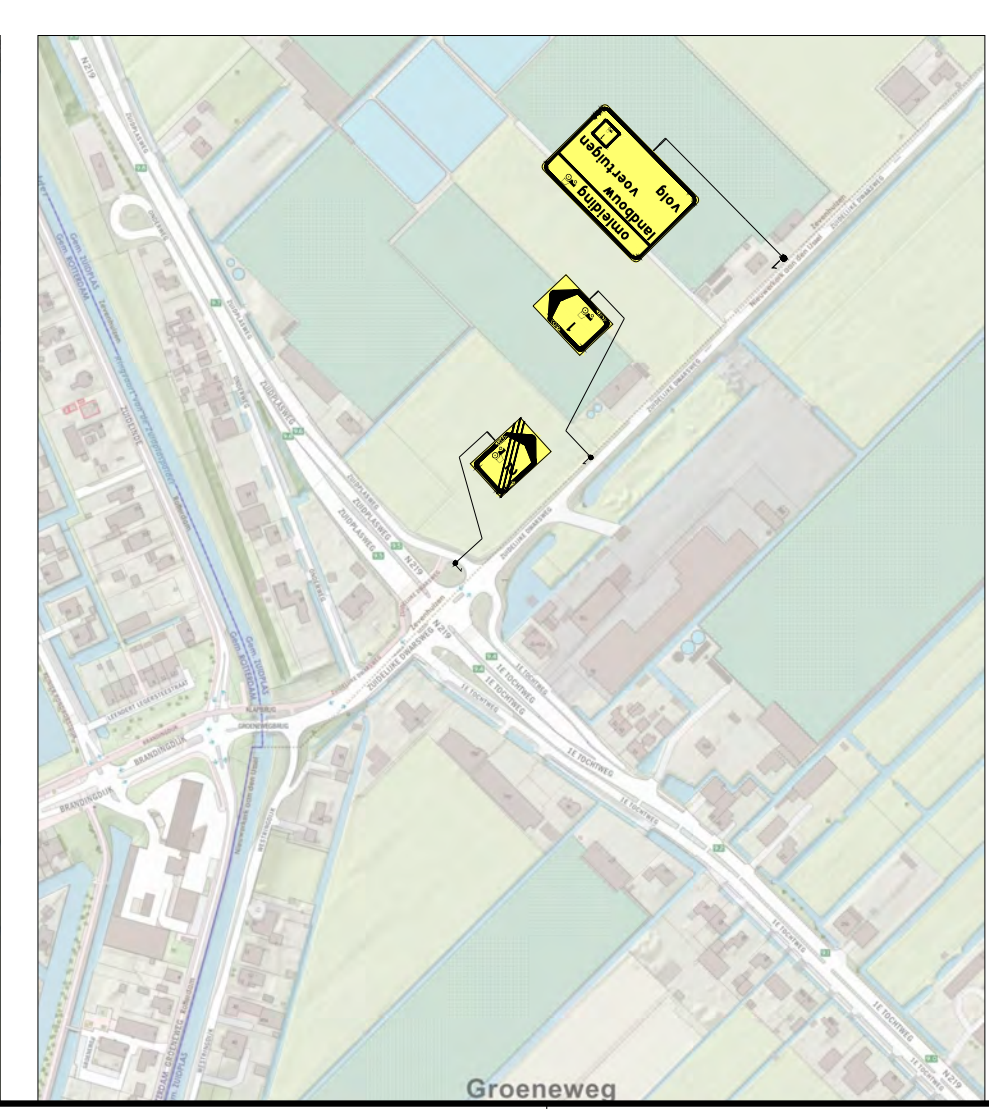
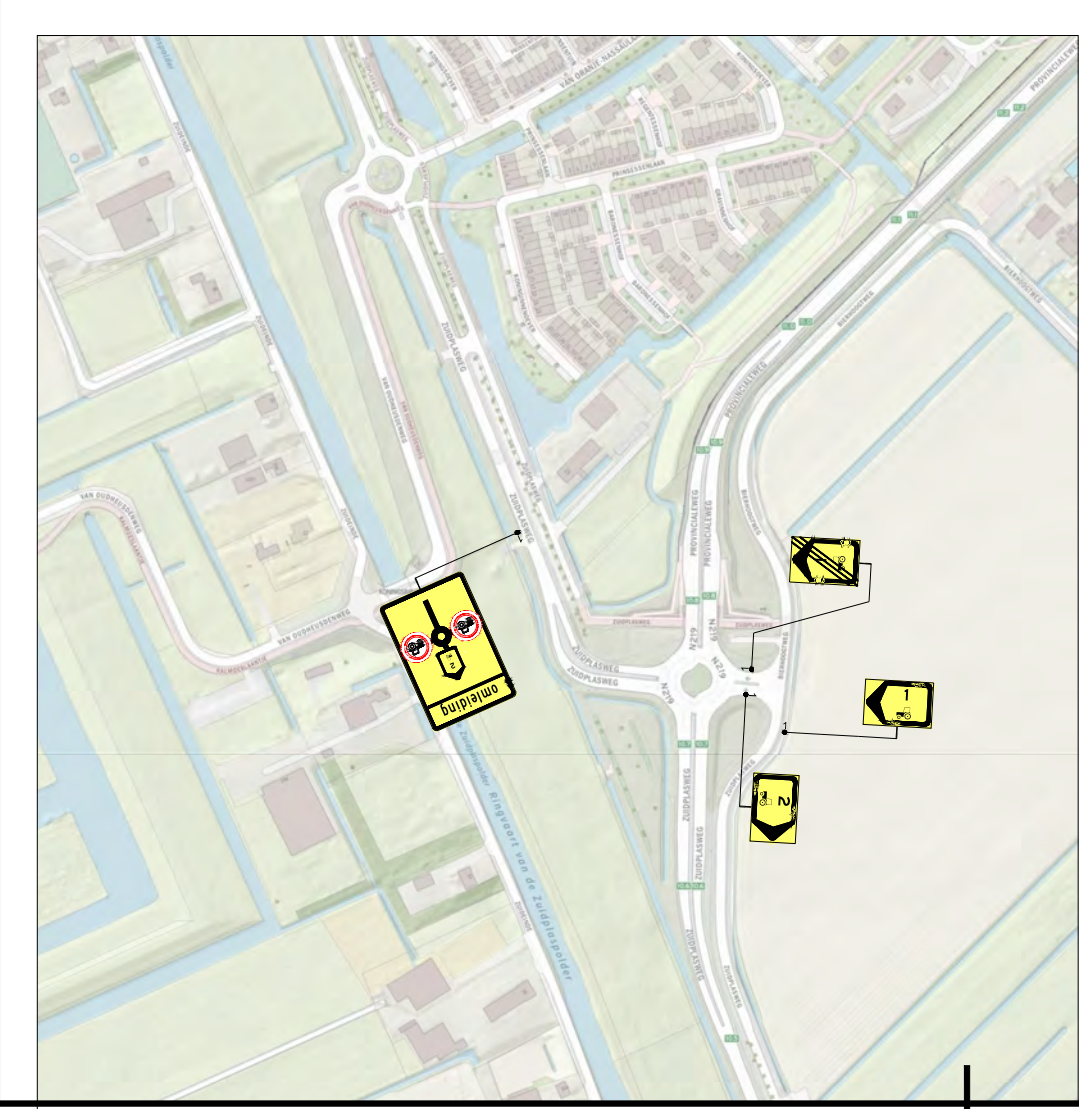
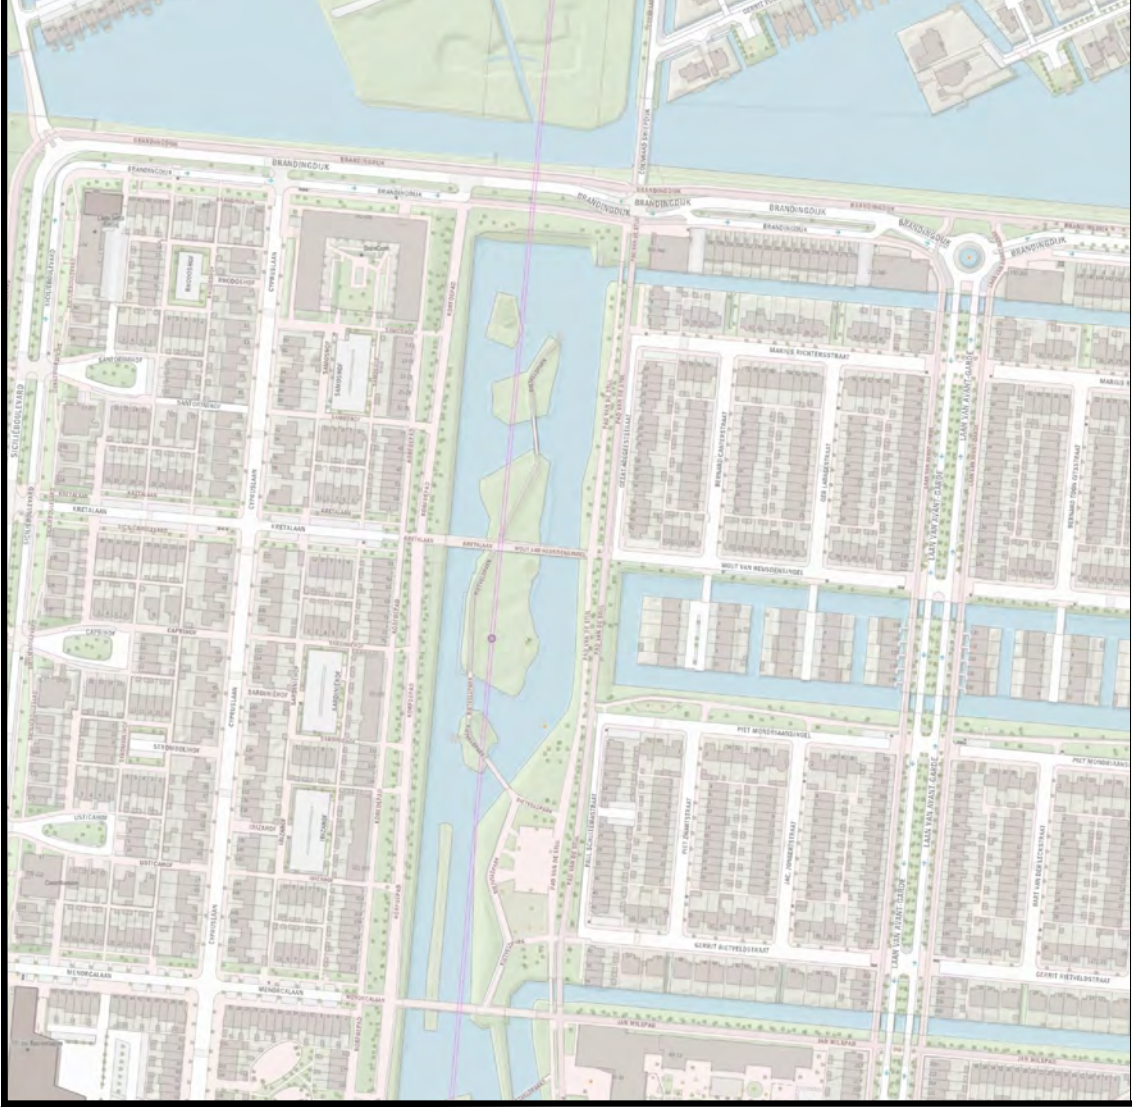


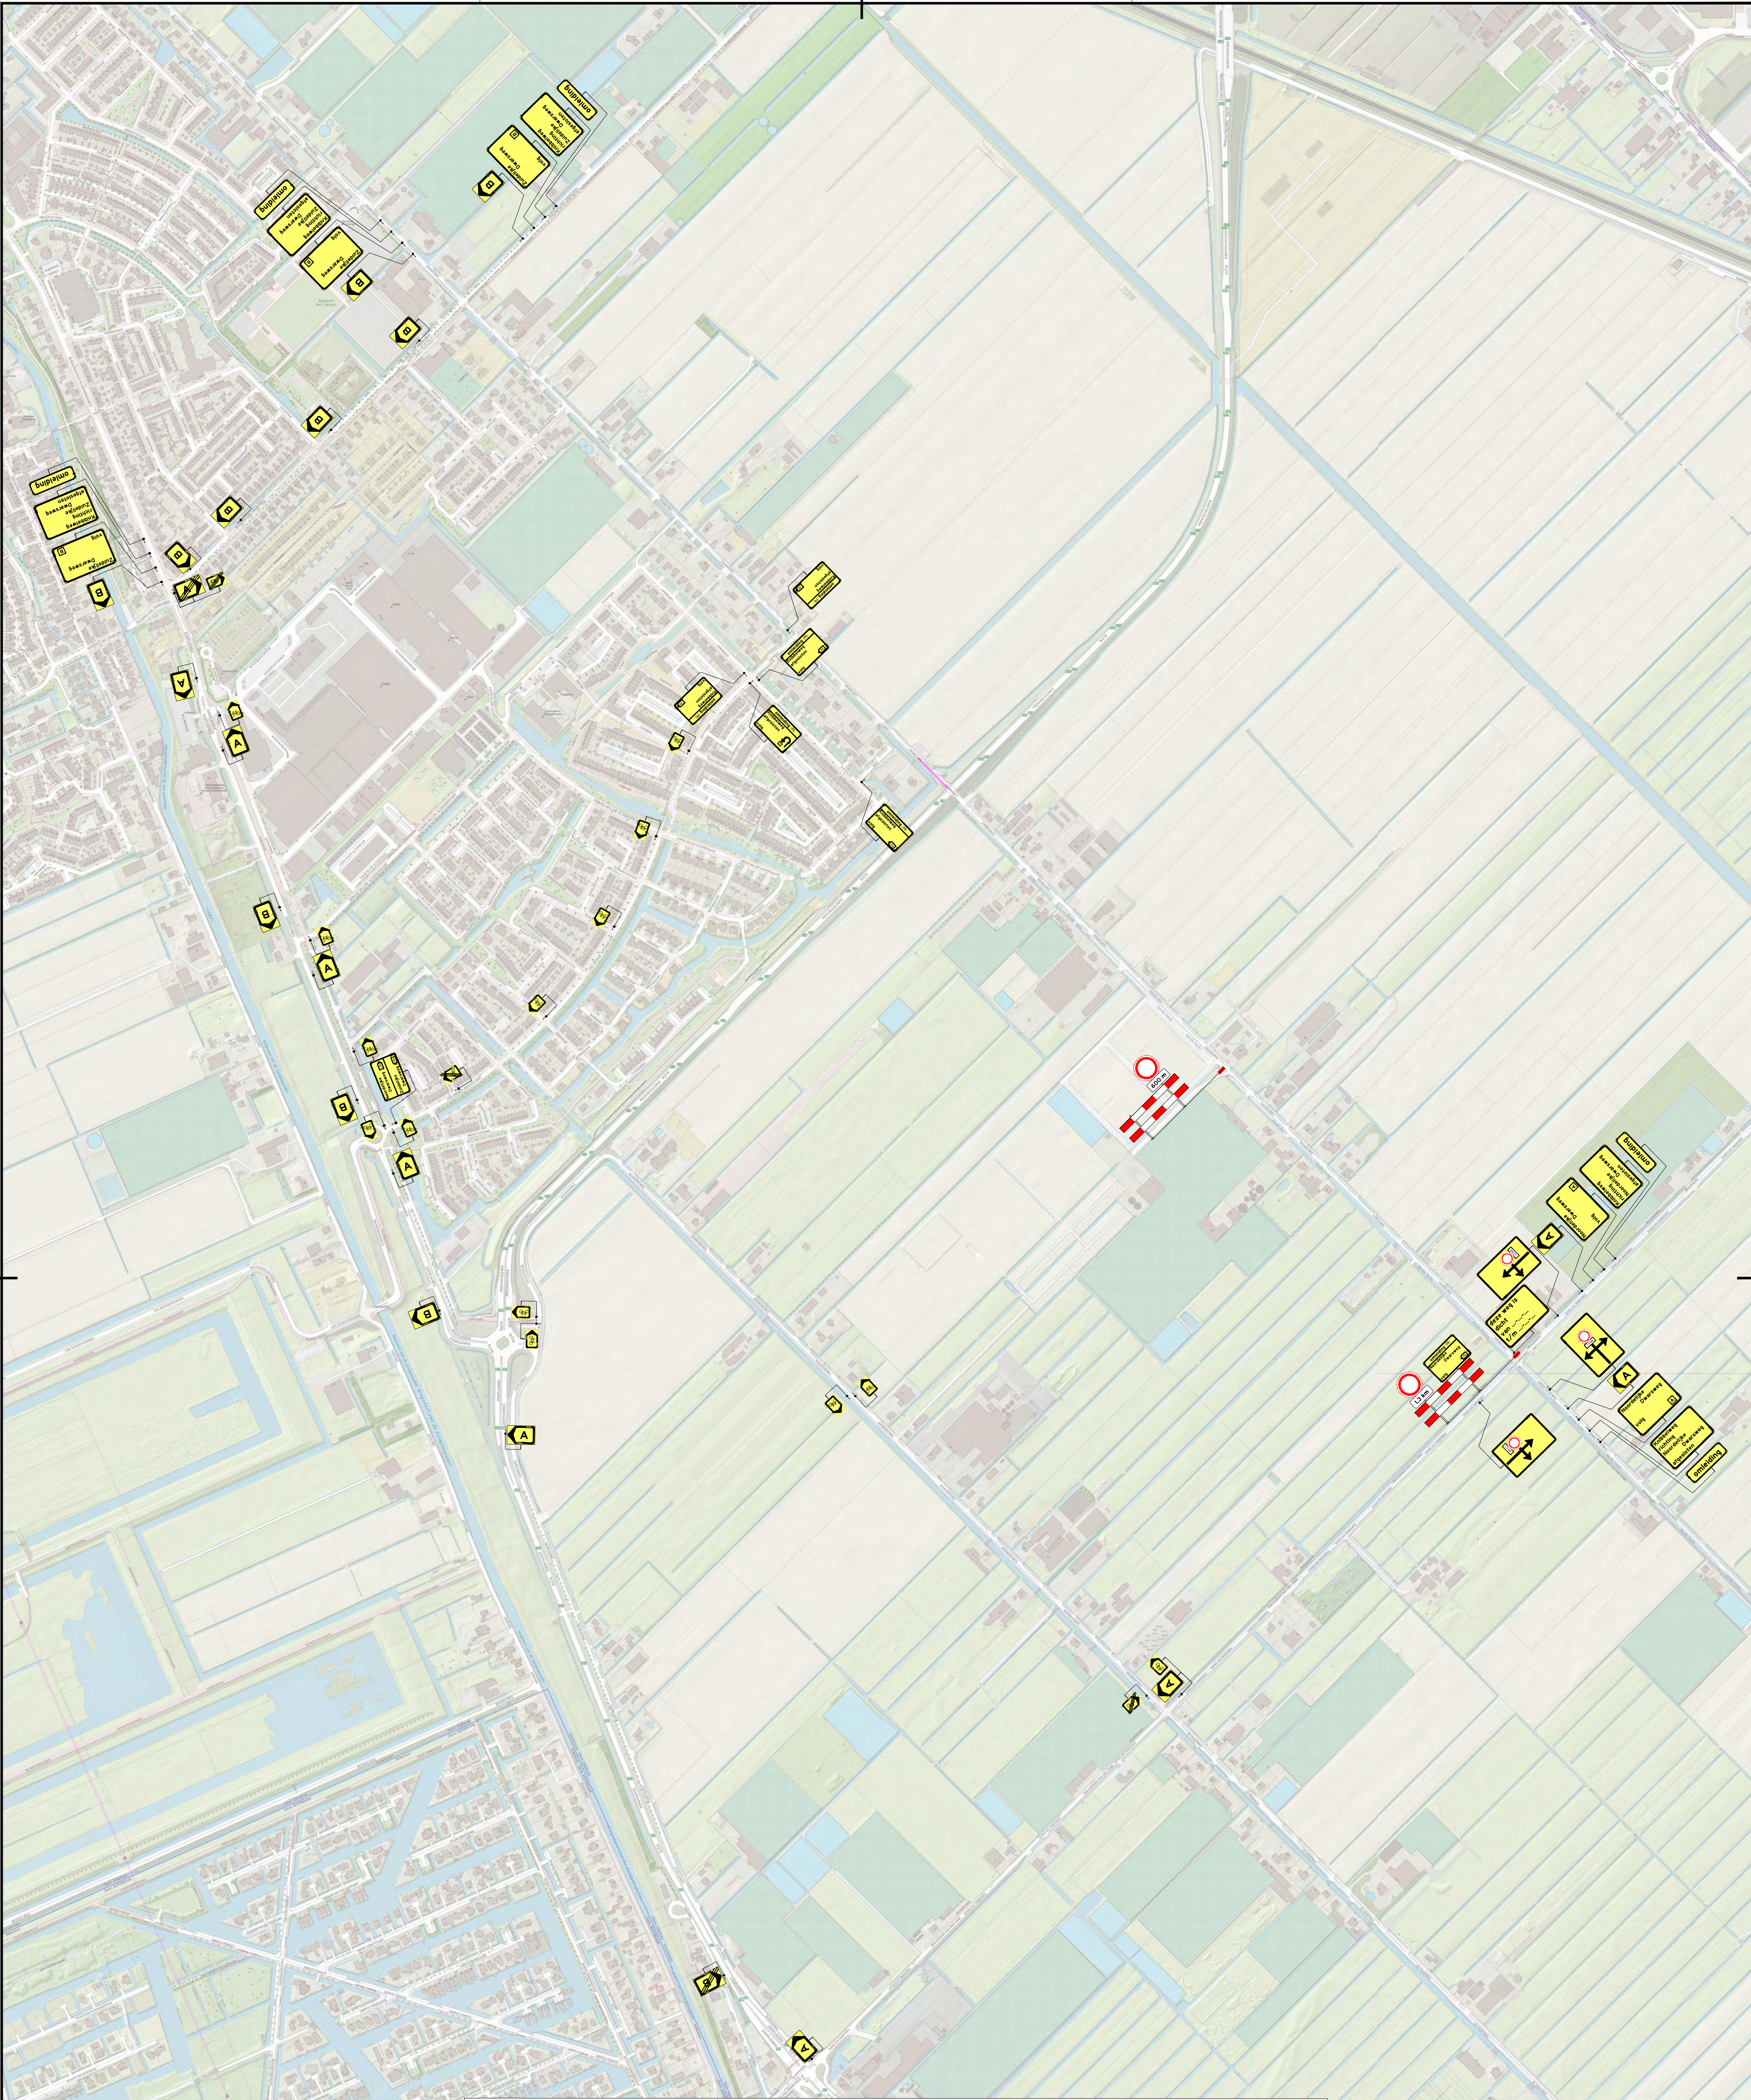

LEGENDA

Werkvak

Verkeersregelaar 2 stuks

2	11-02-26	Bob Lindhout	Thomas Mustert	CONCEPT
1	05-02-26	Rodney Alberto	Thomas Mustert	CONCEPT

Version: | Datum: | Getekend: | Vrijgegeven: | Omschrijving / Status:

REGIOVESTING DEN HAAG
Amsterdam 26
2632 BB Noordorp
070 - 20 55 245
infra@regio-denhaag.nl

BUKO. INFRASUPPORT

Aanbieder: Kroes B.V. (Inconed Infra)

Project: Knibbelweg Zuidplas

Onderdeel: Knibbelweg 34, 2761 JE Zevenhuizen
Fase: 1

Boss nr.: 718825
Documenttype: Bebodingsplan
Aanvullende gegevens: BRL9701
Cert-nr: NCK-2022-389.BRL9701.H264.2

Schaal: 1:1000
Blad: 1 van 1

Formaat: A1
Tekening nr.: 26.28.0045.1

Conferentiebeoordeling aftekenen
De locatie van de bebodding is indicatief, exacte locatie wordt in het werk bepaald
Alzaten en onbedragen conform regeling CROW 98a

Groeneweg

H17: Verkeersplannen - Tekenaar/Rodney01, Projecten/2026/26.28.001 Im 26.28.000/26.28.0045 718825 Knibbelweg Zuidplas/26.28.0045.1 718825 Knibbelweg Zuidplas V2.dwg