



# VARIANT 1

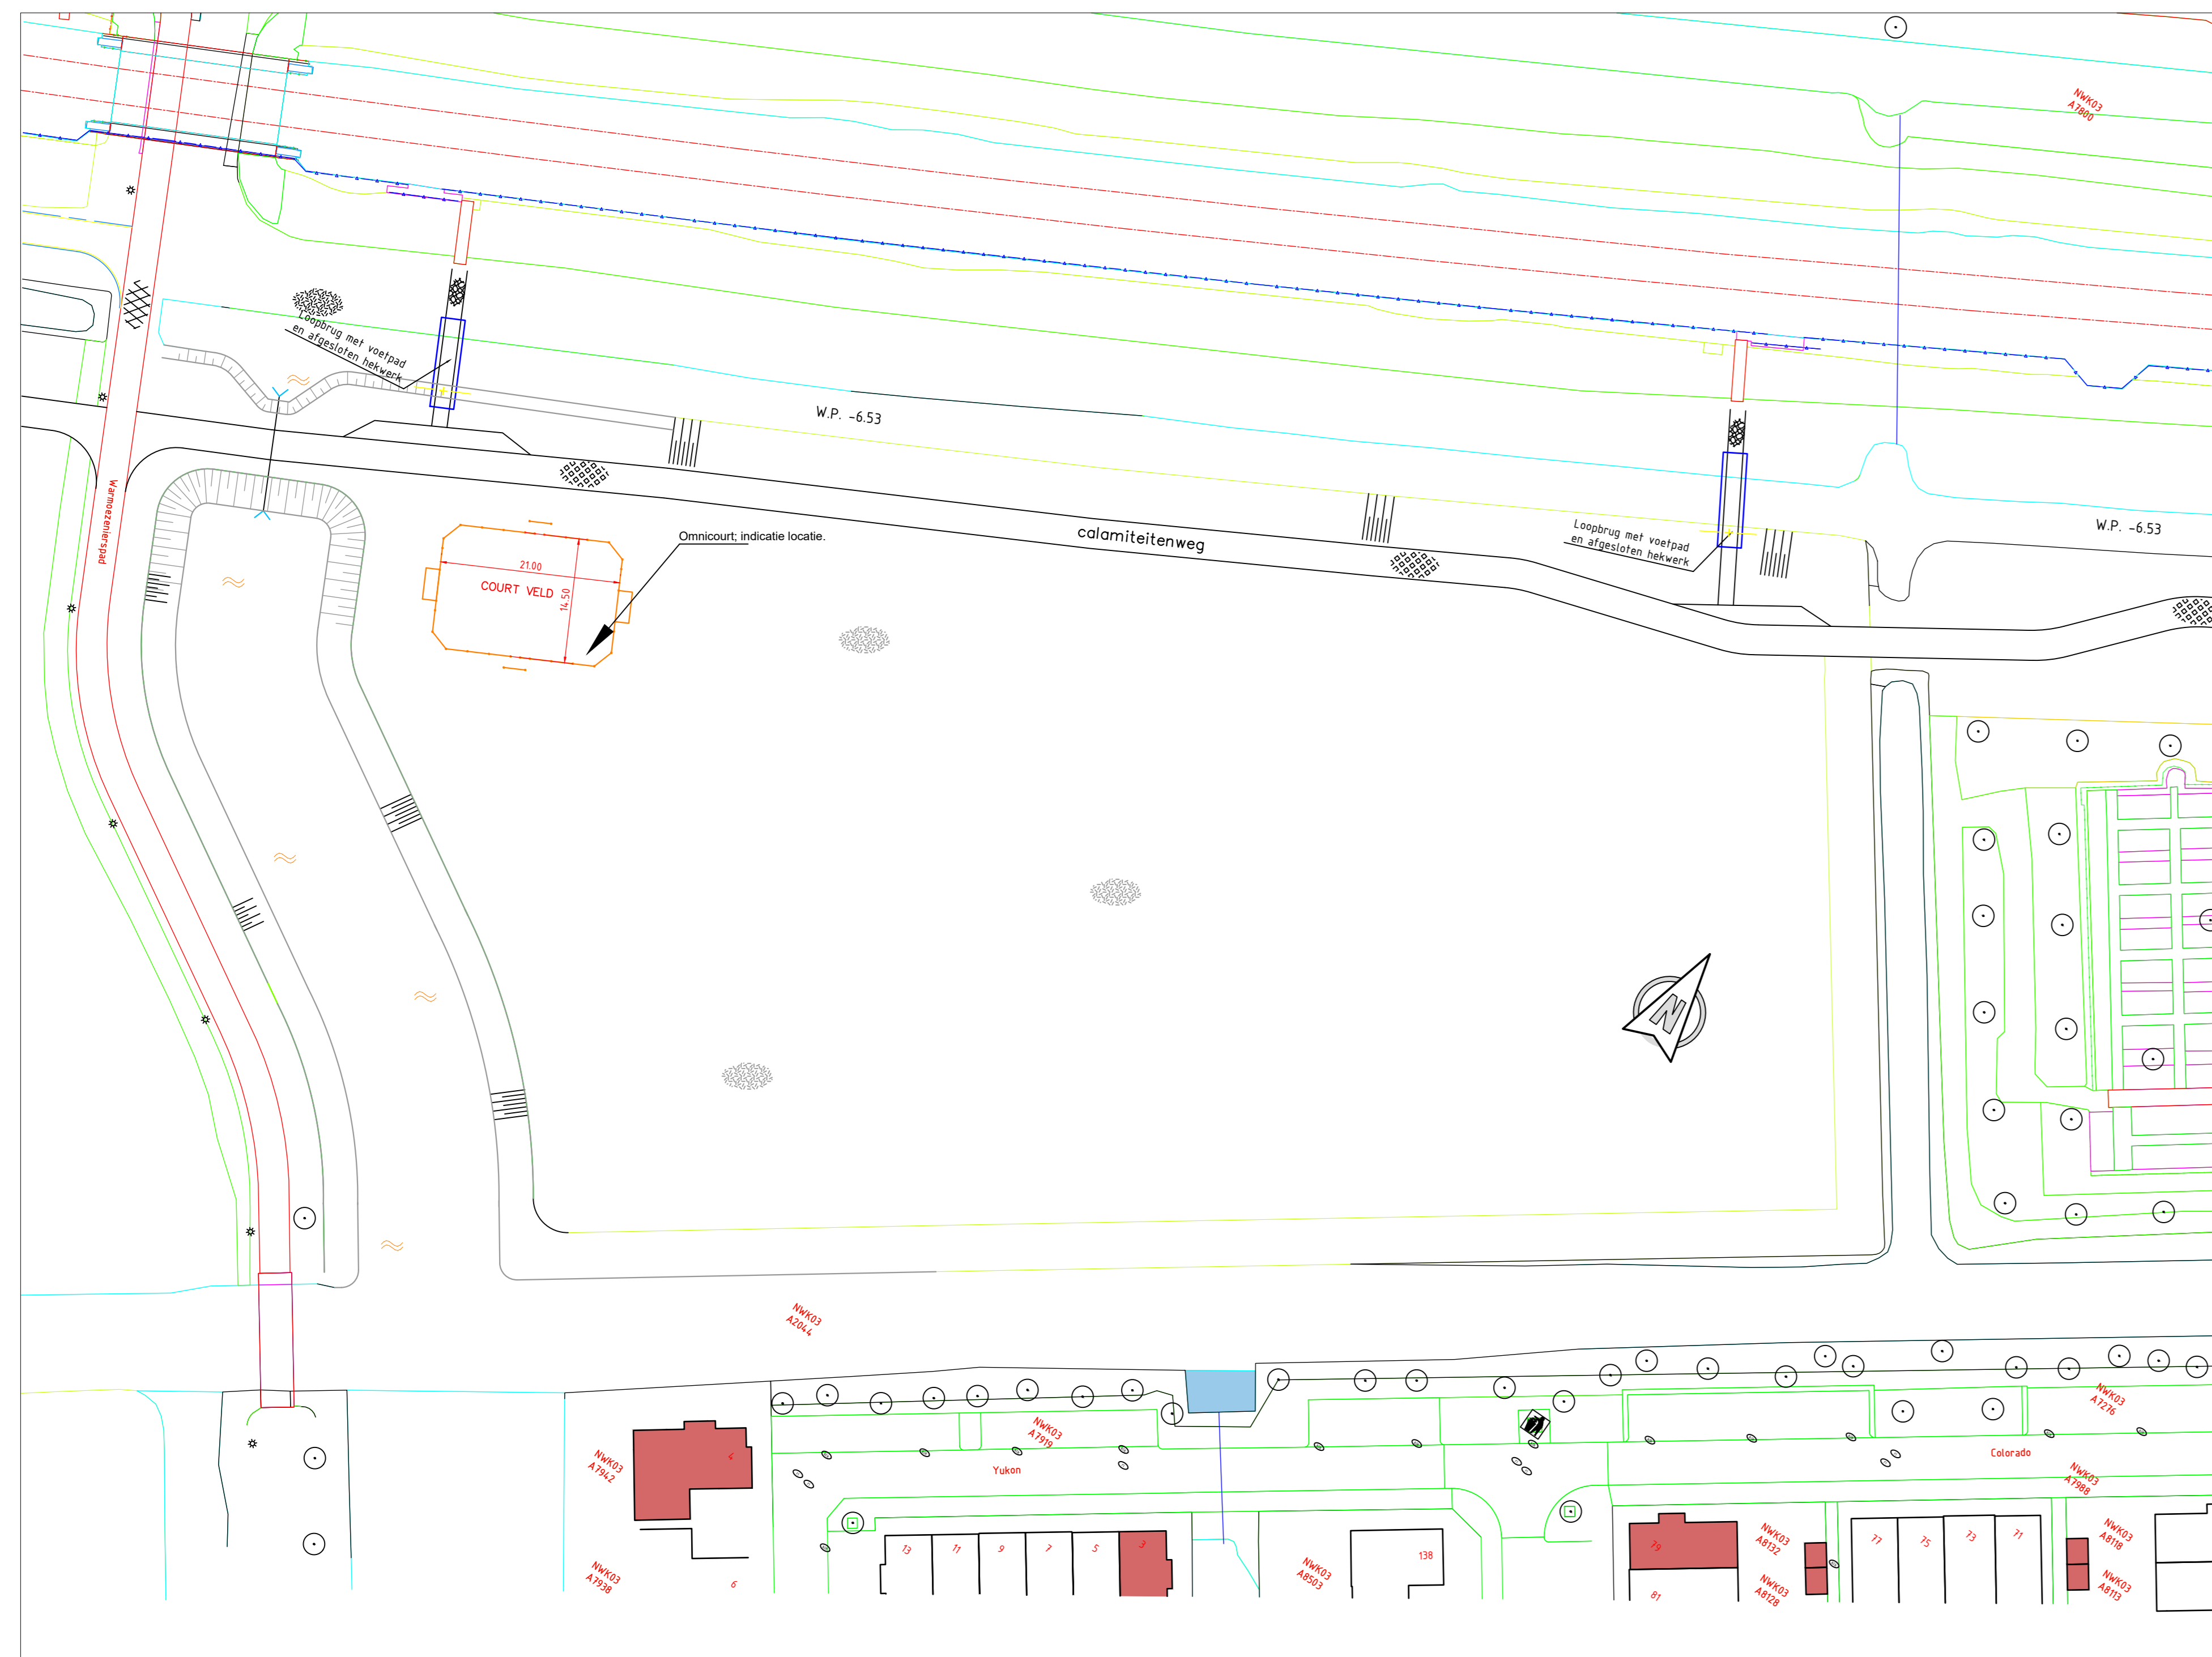

Variant 1;  
Schaal 1:500

# VARIANT 2

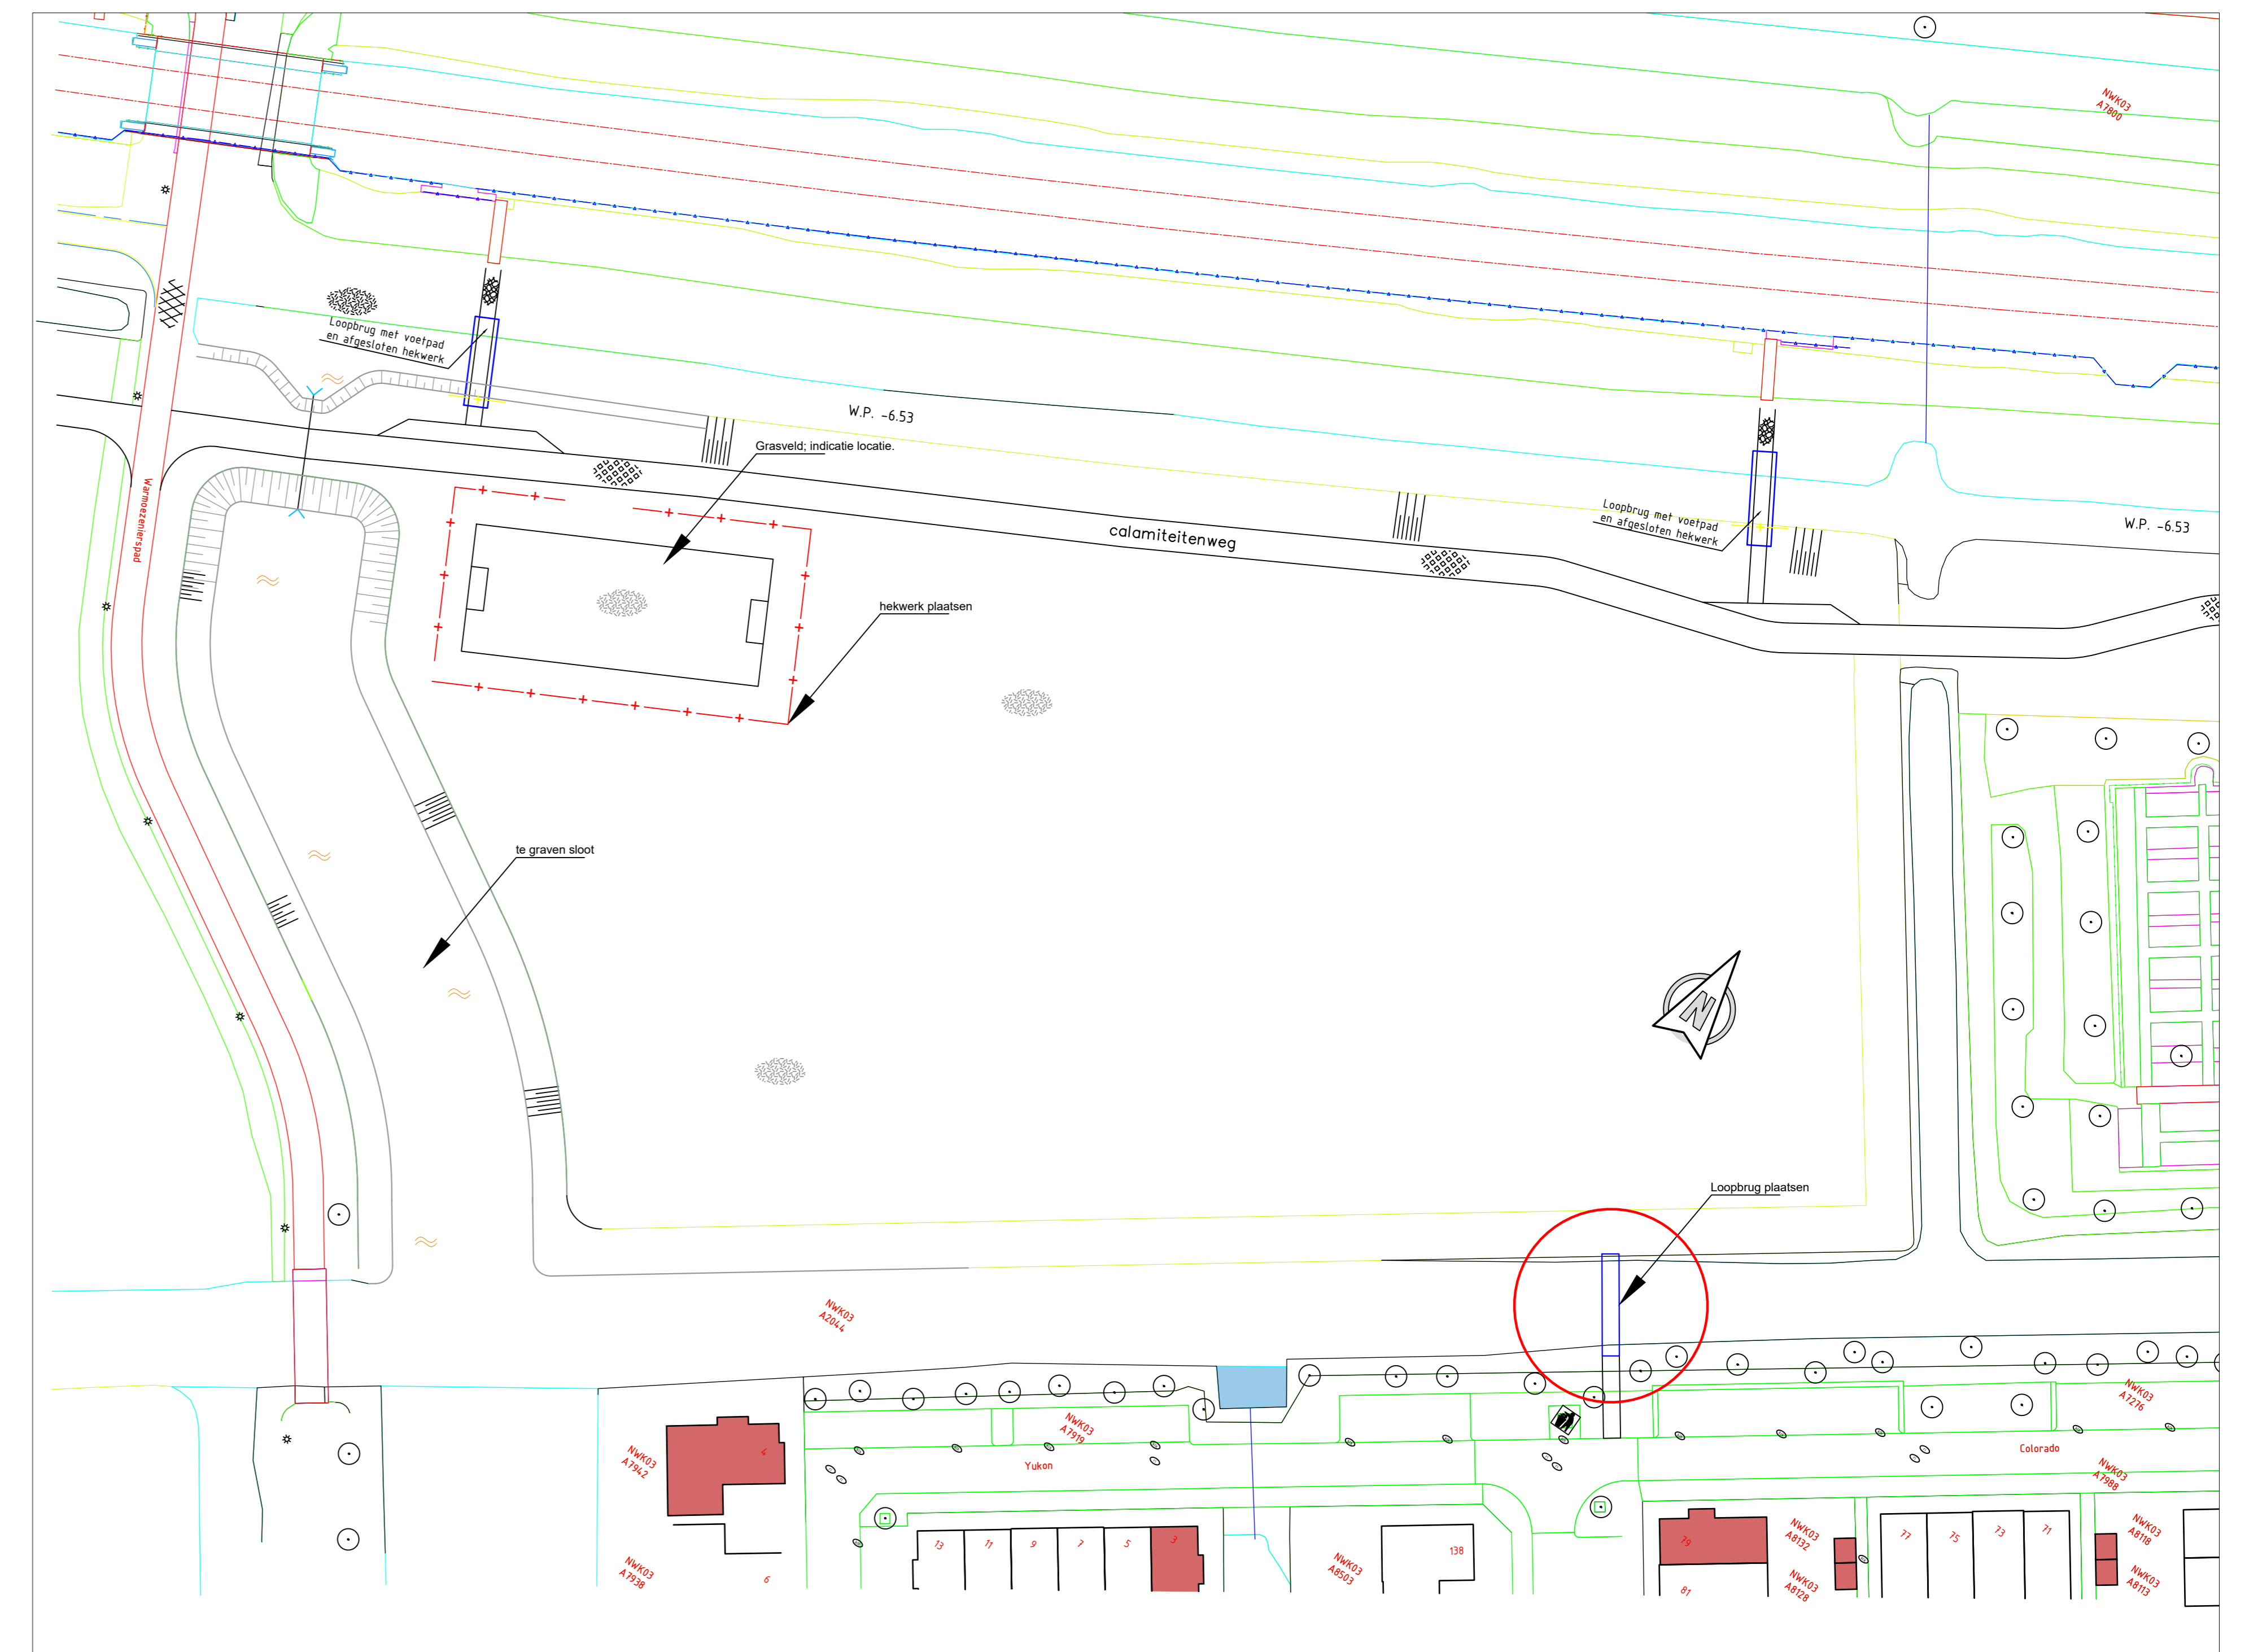

Variant 2;  
Schaal 1:500

- Legenda**
- Handhaven: Asfalt
  - Handhaven: Gras
  - Aanbrengen: Buswatervoorziening
  - Aanbrengen: Betonstraatstenen keifmaat elleboogverband grijs
  - Aanbrengen: Opsluitband 150x250mm
  - Materiaalgrens
  - Bestaande Geluidswal
  - Kadastrale grens
  - hekwerk
  - Materiaal nader te bepalen

Wipging		Datum		Wipging		<b>CLUSTER</b> Variant keuze 1 en 2	
		Postbus 101 2950 AC NIEUWERKERK AAN DEN IJSEL Tel: 0181-302001 Fax: 0181-303200 www.zuidplas.nl gemeente@zuidplas.nl Raadhuisplein 1 NIEUWERKERK AAN DEN IJSEL		Project: Esse zoom laag Omschrijving: Variant keuze 1 en 2		Formaat: A0 Schaal: 1:500 Status: CONCEPT	
Gekeurd Lidmaat	Datum	T.B.V. BESTEMMINGSPANNEN Voorbereid: Gecontroleerd	Datum	Ontwerp: Voorbereid:	Nummer <b>0492-0801-ON-002</b>		Wipging