


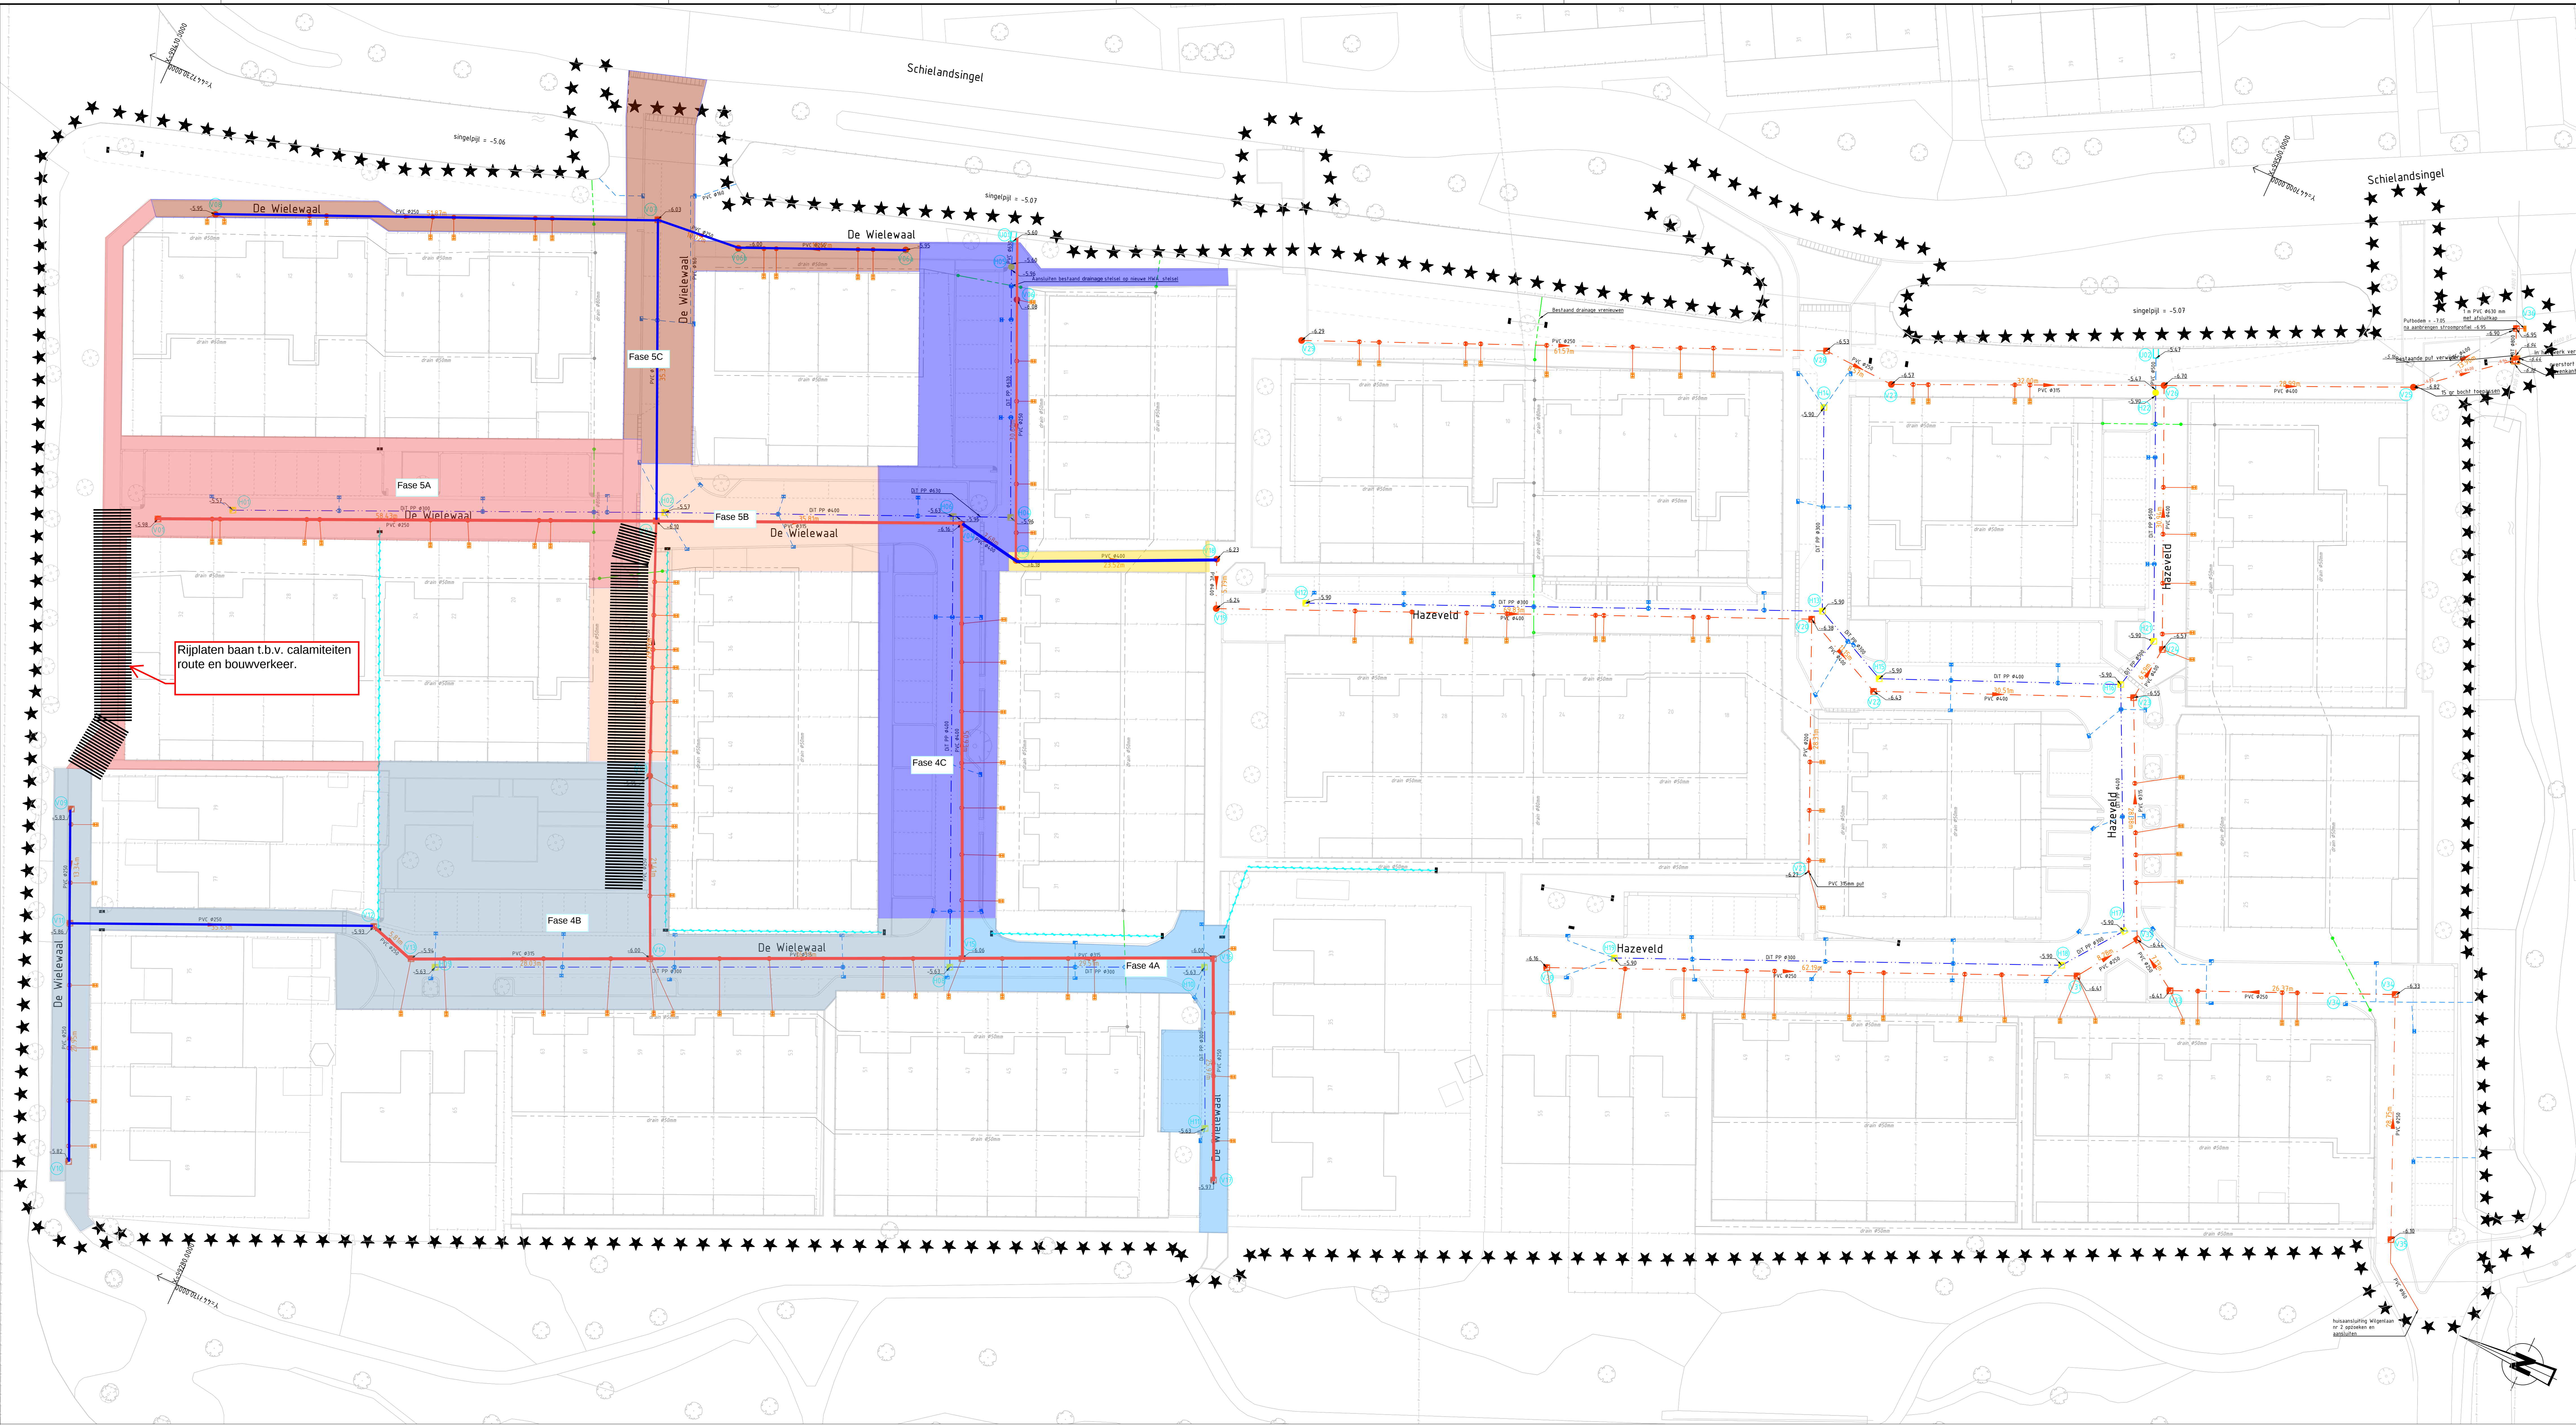

- LEGENDA**
- Rioler**
- VWA rioolstreng met stroomrichting
 - Infiltratietransportleiding
 - huisaansluiting
 - kolkleiding
 - Drainage
 - VWA betonput met maaielhoogte
 - Infiltratietransportleiding betonput
 - VWA kunststofput met maaielhoogte
 - HWA kunststofput met maaielhoogte
 - Taludbak
 - Bestaande overstort
 - Nieuwe doorspuil put
 - Nieuw ontsluitingsstuk
 - Plaatsen 0,20-0,30m onder maaierveld
 - Nieuwe inlaat VWA
 - Nieuwe inlaat HWA
 - B.O.B. nieuw
 - B.O.B. bestaand
 - Diameter buis, Materiaal
 - Straatkolk
 - Trottoirkolk
 - Schildmuur/afsluitkap
- Grenzen**
- Materiaal grens
 - Werk grens
- Wegen**
- Nieuwe opstuit-/trottoirband

Nieuwe situatie riolering
SCHAAL 1:250

0 2,5 5 7,5 10m

Wissig		Datum		Wissig		CLUSTER	
B		22-1-2024		Put V36 Ingevoegd		IBOR	
Project		Reconstructie Hazenveld en Wielewaal		Omschrijving		Riolering	
Gekend		A.R. Kruis		Datum		8-7-2024	
Gedownload		R. Kruis		Datum		8-7-2024	
T.B.V. BESTEMMINGSPANNEN		Voorontwerp		Omschrijving		Vaststelling	
Nummer		1304-R-002		Wissig		B	

Project: Reconstructie Hazenveld en Wielewaal
Omschrijving: Riolering
Nieuwe situatie

Formaat: A4 1154 mm
Schaal: 1:250
Status: Aankomende