

Inrichtingsplan Leliestraat e.o.

Van 't Verlaat en Leliestraat, Zevenhuizen gemeente Zuidplas



Reactie klankbordgroep 29 september 2022

- Sociale veiligheid (verlichting e.d).
- Speeldruk vanuit de omgeving.
- Bestaande skatebaan ergens anders al in ontwikkeling? Zo ja, dan hier niet nodig.
- Huidige baan wordt wel gebruikt.
- Bestaande overkapping.
- Scheiding in speelvelden.
- Hennepgaarde is inspiratie.
- Voetbalveld, tafeltennis niet tot nauwelijks gebruikt.
- (jonge) kinderen 0-8/12 jaar enerzijds, pubers >12 jaar anderzijds.
- Avontuurlijk spelen (water erbij betrekken).
- Wandelpaden rollator-vriendelijk.
- Hondenlosloopegebied in huidige situatie beperkt, in nieuwe situatie meer nodig.
- Entree parkstrook en Leliestraat uitvoeren in verhoogd kruisingsvlak.
- Langsparkeervakken Leliestraat langs de waterkantzijde veiligheid bij uitstappen.
- Verdiepen en schoonmaken van watergang.
- Spelen: schommels, kabelbaan, avontuurlijk spelen en natuurlijk spelen.

Overzicht stedenbouwkundig plan



Inrichtingsplan Stampioen- en Tirionstraat


Van 't Verlaat en Leliestraat, Zevenhuizen gemeente Zuidplas



Reactie klankbordgroep 29 september 2022


- Opknappen speeltuin leeftijd 0-12 jaar tussen Stampioenstraat en Tirionstraat.
- Vissteigertjes jeugd Tirionstraat / Stampioenstraat.
- Voor aanvang werkzaamheden 'nul-meting' ("voor ophalen") uit te voeren (incl rapportage).
- Overloop parkeren bij Schoolstraat is nu al probleem voor Stampioenstraat en Schoolstraat bewoners (o.a. gasten, zorgverleners, etc).
- Parkeren Tirionstraat-bewoners en hun gasten etc. wordt als een probleem gezien i.v.m. verdwijnen plekken bij voetbalvelden.
- Calamiteitenontsluiting Tirionstraat naar Knibbelweg.

Overzicht stedenbouwkundig plan

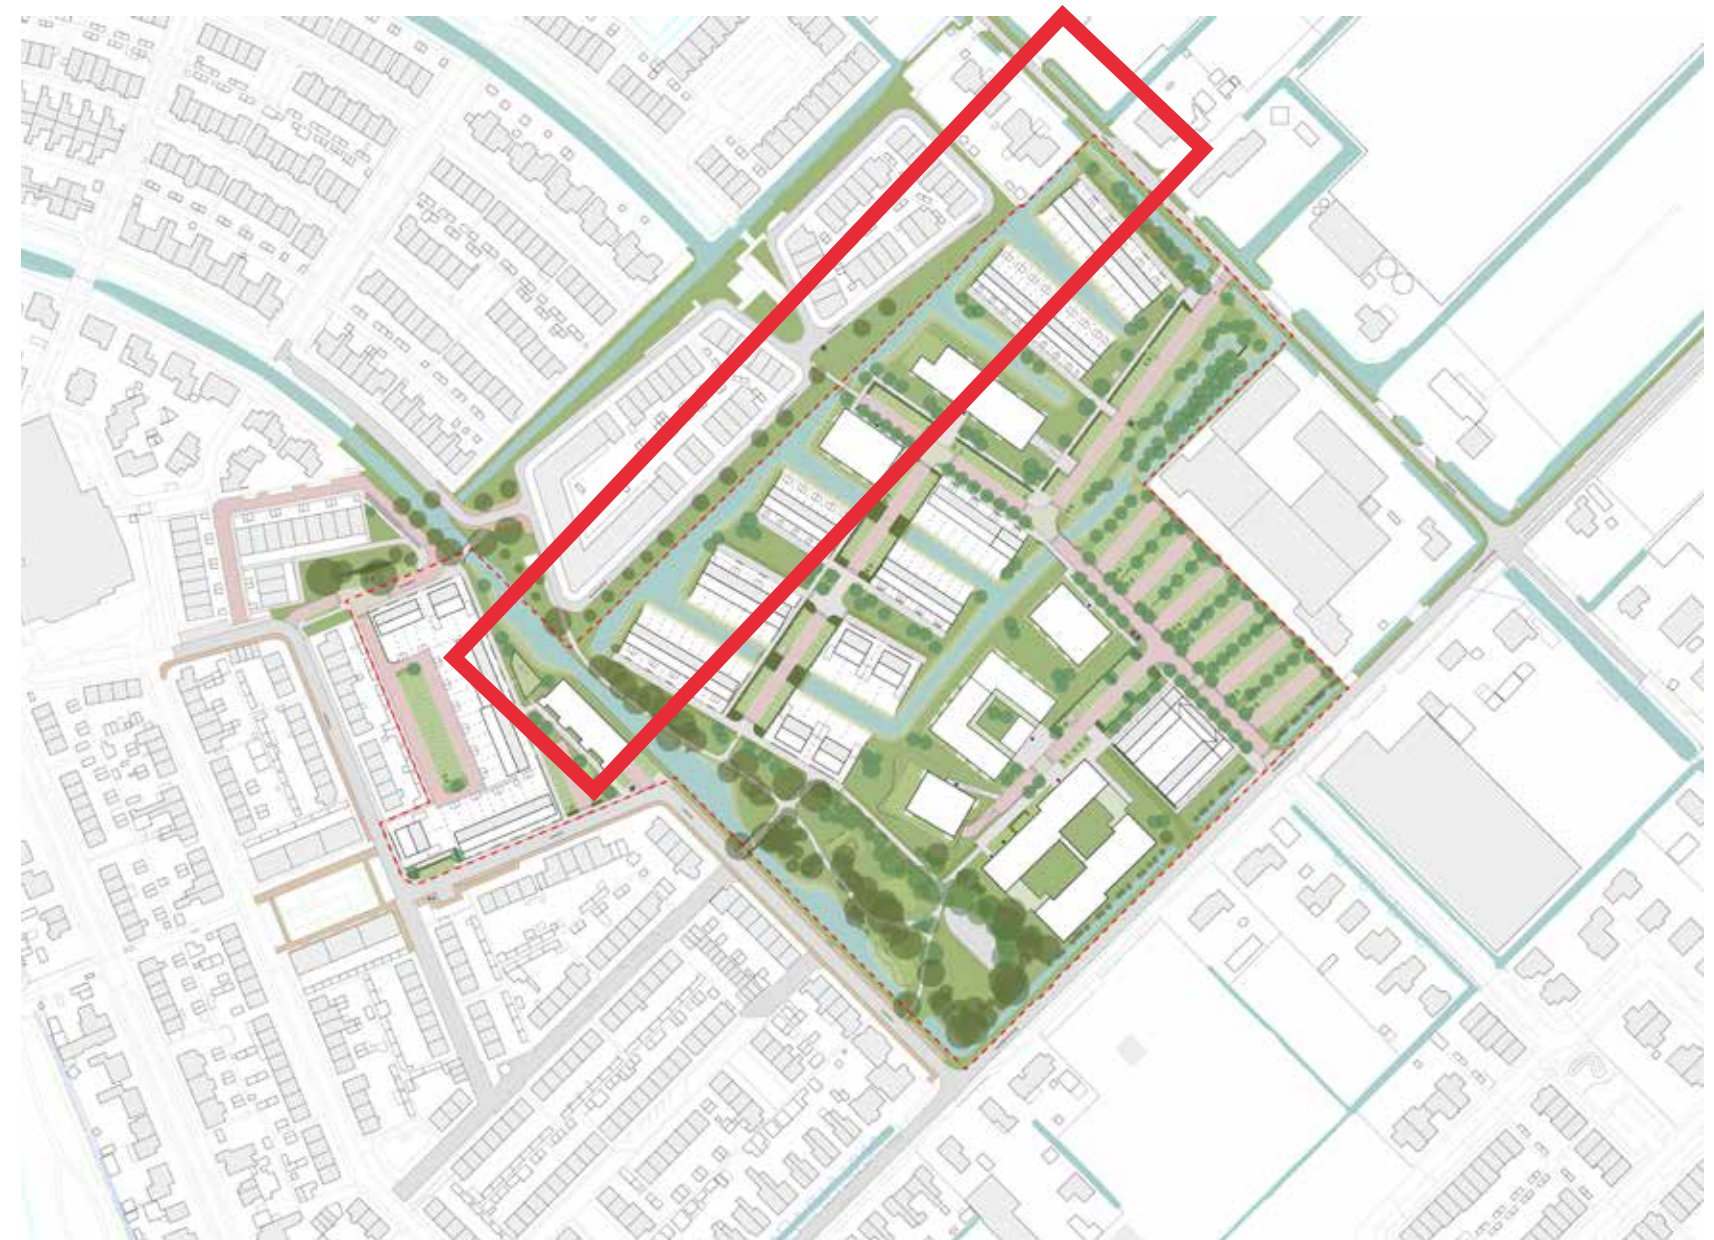

Inrichtingsplan Noordelijke Dwarsweg

Van 't Verlaat en Leliestraat, Zevenhuizen gemeente Zuidplas

 

Reactie klankbordgroep 29 september 2022

- Pro hondenlosloopgebied in het buurtpark Leliestraat.
- Anti hangieugd in het buurtpark ter hoogte van de huidige speelplek en skatebaan.
- Veel snelgroeende bomen plaatsen i.v.m. inkijk langs de Noordelijke Dwarsweg, ter hoogte van de nieuwe Zevenster.

Overzicht stedenbouwkundig plan



Inrichtingsplan Dahlia- en Leliestraat

Van 't Verlaat en Leliestraat, Zevenhuizen gemeente Zuidplas



Bestaande brug Stampioenstraat behouden



Beeldambitie natuurvriendelijke oevers (zie bepantingsvoorstel)



Haag aan voorzijde (Esdroom of liguster)



Materialisering woonpad (betontegels, grijs, halfsteensverband)



Bestaande bomen behouden en inpassen



Materialisering rijbaan (betonstraat stenen, rood, kepersverband) en trottoir (betontegels, grijs, halfsteensverband)



Referentiebeeld materialisering parkeren grasbetonstenen (grijs)



Bomen rondom speelplek bestaande uit Corylus avellana, gewone hazelaar, als meerstammige struik, Cornus mas, gele kornoelje, als bevede boom (vrij uitgroeiend), Salix fragilis 'Bullata', kraakwilg



Speelplek, leeftijd 2-6 jaar, circa 120m², hergebruik van bestaande toestellen, omringd met gemengde haag, bestaande uit Acer campestre (veldesdoorn), Ligustrum ovalifolium (liguster), Carpinus betulus (haagbeuk) en een klein aandeel Crataegus laevigata (tweestijlige meidoorn), verhouding 30-30-30-10%



Haag aan voorzijde (Esdroom of liguster)




Referentiebeelden materialisering parkeren grasbetonstenen (grijs)

Reactie klankbordgroep 29 september 2022

- Hoge bomen blijven staan.
- Geen speelplek want nu hangplek.
- Jeu de boulesbaan.
- Geen bankjes.
- Verlichting plaatsen.
- Lage struiken en hagen, huidige beukenhagen behouden.
- Zichtlijnen belangrijk.
- Toegankelijkheid op- en afritten ook voor scootmobiel.
- Parkeerplekken afschermen met haag (laag).
- Zorg over parkeerplaatsen, bewoners Stampioenstraat parkeren nu in o.a. Schoolstraat.
- Schoolstraat eenrichtingsverkeer instellen.
- Speelplek langs waterzijde/plaatsen bij huidige/voormalige Zevenster.
- Huidige situatie overlast hangjongeren.
- Langsparkeren langs Schoolstraat i.p.v. haaks?

Overzicht stedenbouwkundig plan

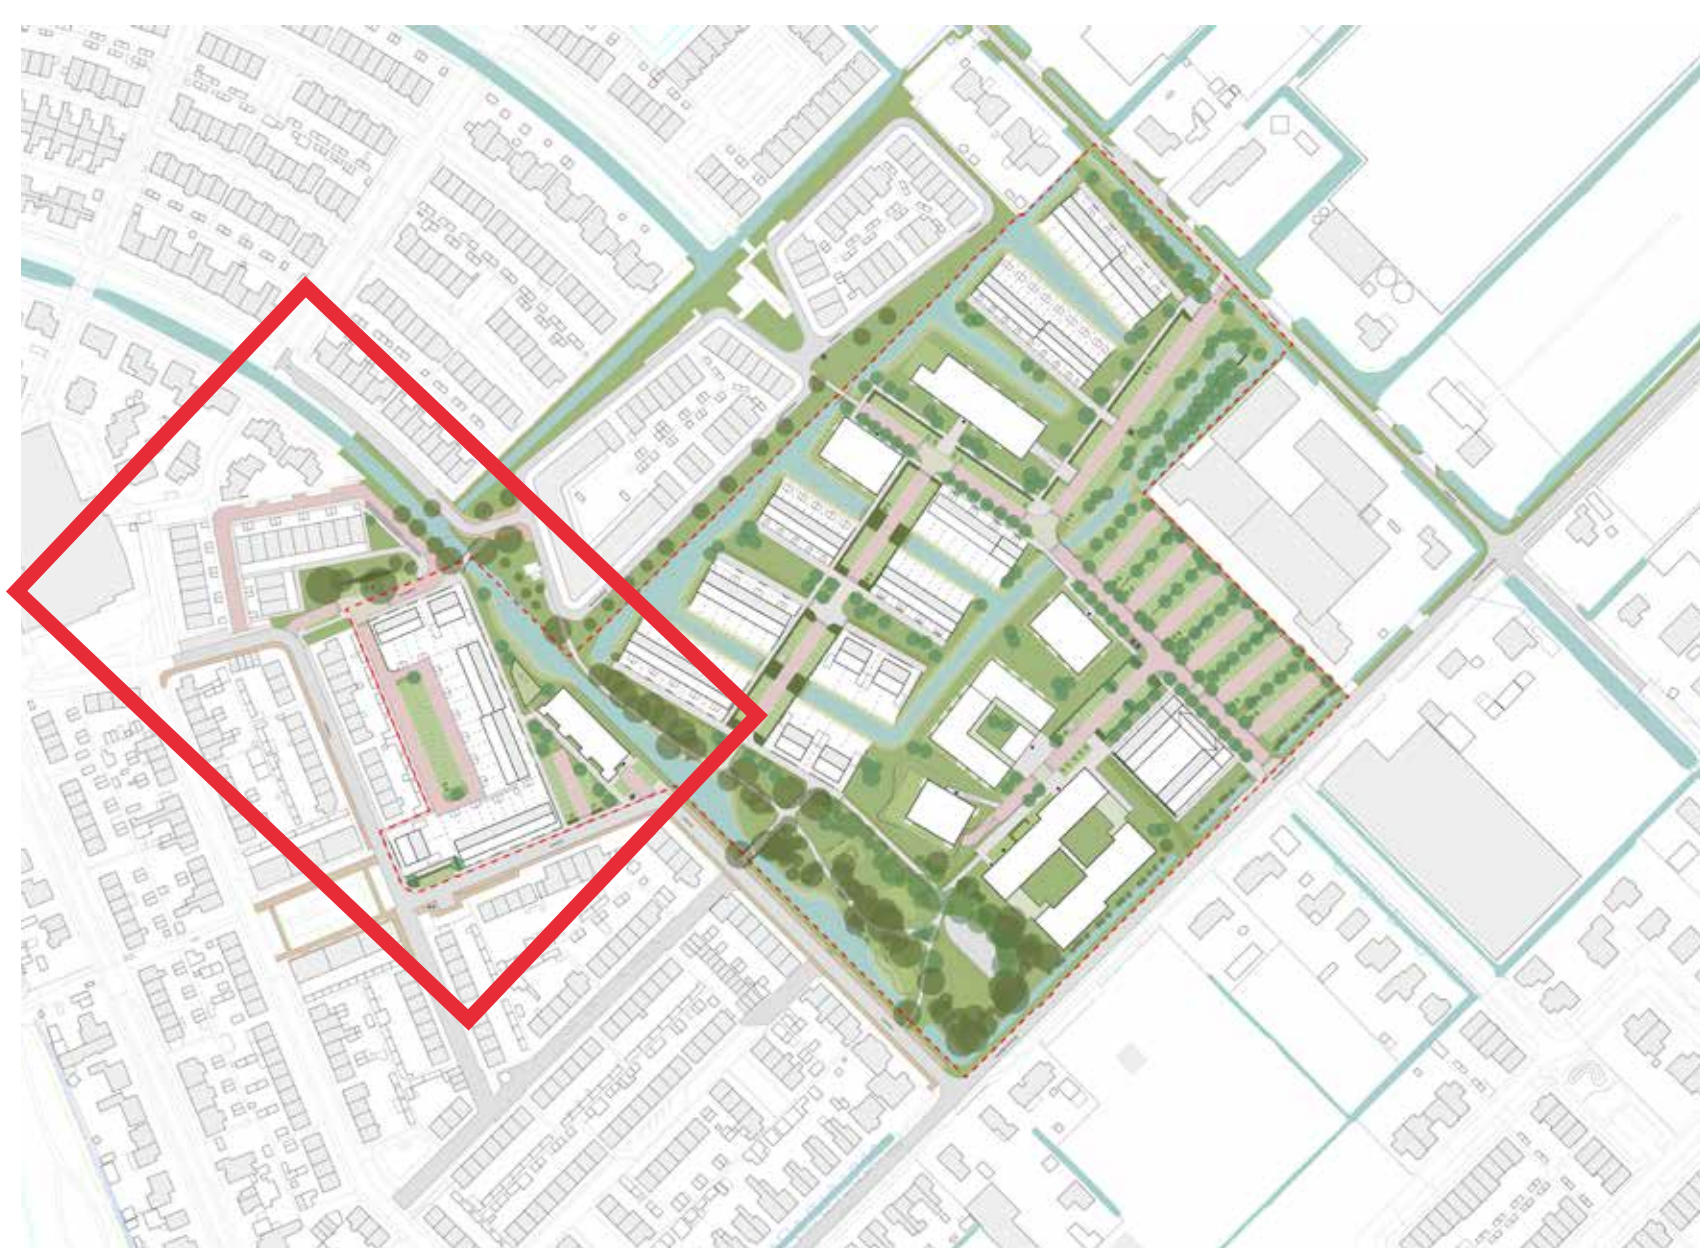


Beplantingsvoorstel

Van ‘t Verlaat en Leliestraat, Zevenhuizen gemeente Zuidplas



Natuurvriendelijke oevers

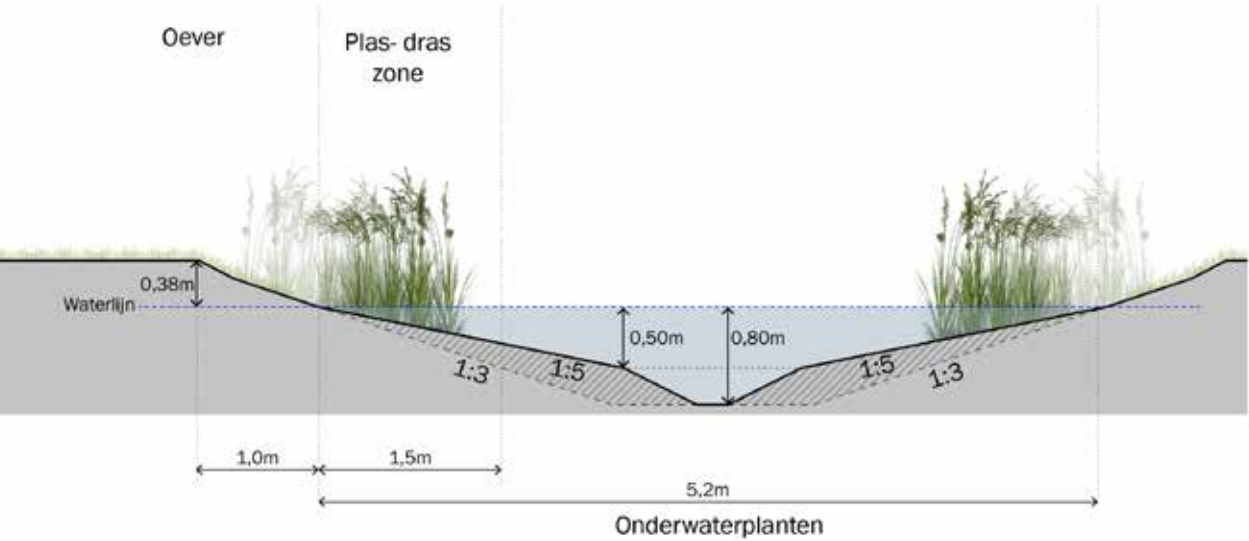

Algemeen

- Bij voorkeur geen beschoeiing, geleidelijke overgang van land naar water;
- Een talud van minimaal 1:3, bij voorkeur flauwer;
- Flauw talud boven de waterlijn ten minste 1 m breed en ten minste 0,30 boven de waterlijn;
- Flauw talud onder water ten minste 1,50 m breed en start op ten minste 0,50 meter onder water;

Beplantingslijst



Beekpunge Veronica Beccabunga, moerasplant



Valeriana officinalis, echte Valeriaan nietje



Myosotis Palustris, Moerasvergeet-mijnietje



Carex acutiformis, Moeraszegge



Iris pseudacorus, Gele lis



Caltha palustris, Dotterbloem



Angelica sylvestris, Gewone engelwortel



Sparganium erectum, Grote egelskop



Lythrum salicaria, Grote Kattenstaart



Stachys palustris, Moerasandoorn



Alisma plantago aquatic, Grote waterweegbree



Acorus calamus, Kalmoes



Typha angustifolia, Kleine lisdodde



Glyceria maxima, Liesgras



Phalaris arundinacea, Rietgras



Lycopus europaeus, Wolfspoot

Bomen

(40% van de aanplant als meerstammig)



Alnus glutinosa, Zwarte els



Salix caprea, boswilg



Salix viminalis, Katwilg



Acer campestre, veldesdoorn

Heesters



Salix aurita, geoorde wilg (2 a 2,5 meter)



Sambucus nigra, gewone vlier (4 meter);



Salix triandra Semperflorens, Amandelwilg (1,5- 5 meter);



Myrica gale, wilde gagel (1,5 meter);



Crataegus laevigata, tweestijlige meidoorn (h=10 meter);



Frangula alnus, Sporkehout (h=3 meter);

Onderbegroeiing

Combinatie van heesters (basis) met siergrassen (verbijzondering), verhouding 60%-40%, vaks-gewijze aanplant



Diervilla splendens, diervilla



Callicarpa dichotoma 'Earley Amethyst', schoonvrucht



Caryopteris clandonensis 'Blauer Spatz', baardbloem



Deutzia purpurascens 'Kalmiflora', bruidsbloem

Siergrassen

Combinatie van siergrassen verhouding 60%-40%, vaks-gewijze aanplant



Panicum virgatum 'Rehbraun', vingergras



Molinia caerulea 'Moorhexe', pijpenstrootje



Pennisetum alopecuroides 'Little Bunny', Lampeoetersgras