




Principe doorsnede B-B

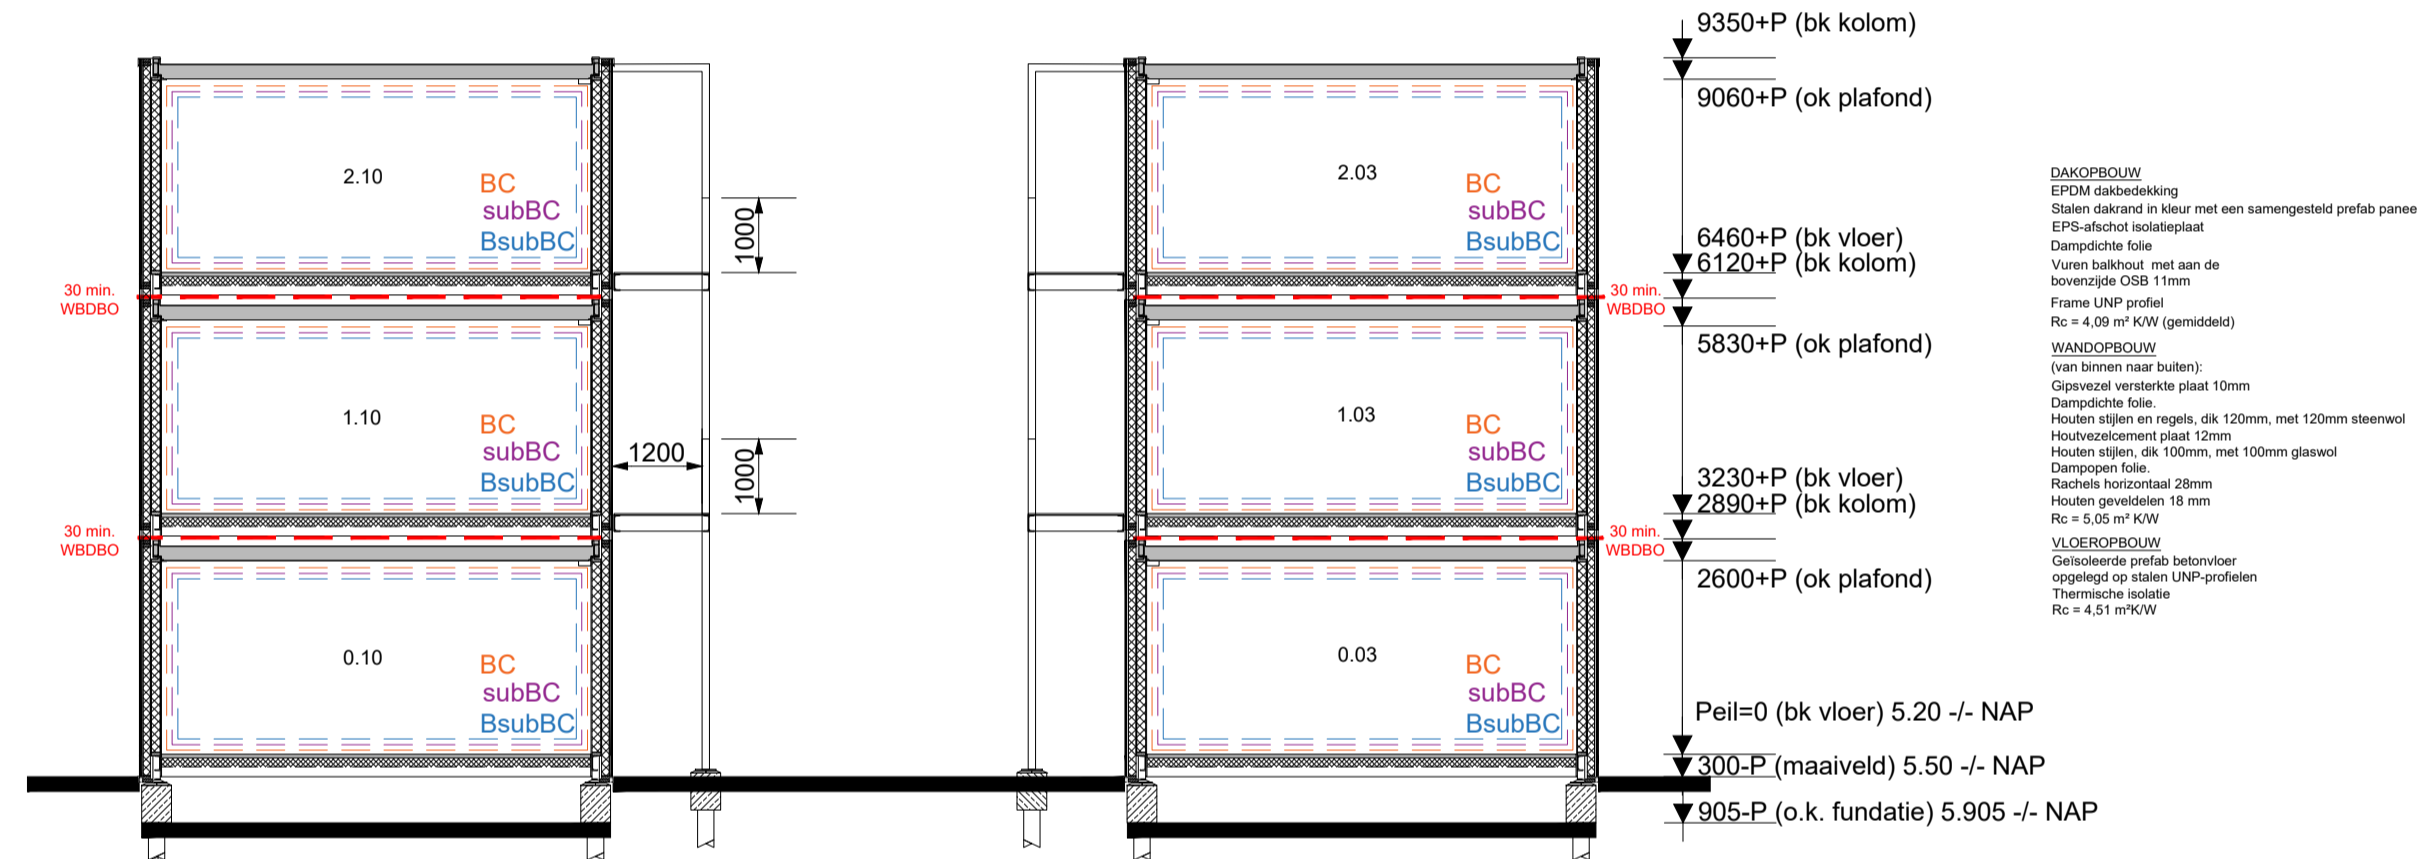

Principe doorsnede A-A

**DAKOPBOUW**  
 EPDM dakbedekking  
 Stalen dakrand in kleur met een samengesteld prefab paneel  



**RENVOOI.**

- WBD > 30min in 2 richtingen
- 30 min wbdbo = weerstand brand doorslag en overslag
- BsubBC = beschermd subbrandcompartiment
- subBC = subbrandcompartiment
- BC = brandcompartiment

( ):
( ):
( ):
( ):
( ):
( ):
( ):

**Jan Snel**  
Daiwa House Group

WILLESKOP 94  
3417 ME MONTFOORT  
POSTBUS 200  
3417 ZL MONTFOORT  
Tel. : (0348) 47 90 90  
Web : www.jansnel.com

Projectnr. P.014166

Blad V01d

Schaal 1:100 Size A0

Bouwsysteem K3000 Gef. Pr.Stat. Bouwaanv.

Datum 19-04-2023 DvZ

wijziging (A) 24-05-2023 DvZ Paraf

wijziging ( ) Comm

wijziging ( ) Calc

wijziging ( ) HSys

wijziging ( ) Werk

wijziging ( ) TSys

wijziging ( ) TCon

**Doorsnedes**

Gemeente Zuidplas  
Gemeente Zuidplas  
Steenbakkerij, 2913 LJ Nieuwerkerk a/d IJssel

Data afkomstig is afkomstig van: Jan Snel Product Bouwen en mag zonder schriftelijke toestemming niet worden gereproduceerd of aan anderen ter kennis worden gebracht.