


# Steenbakkerij

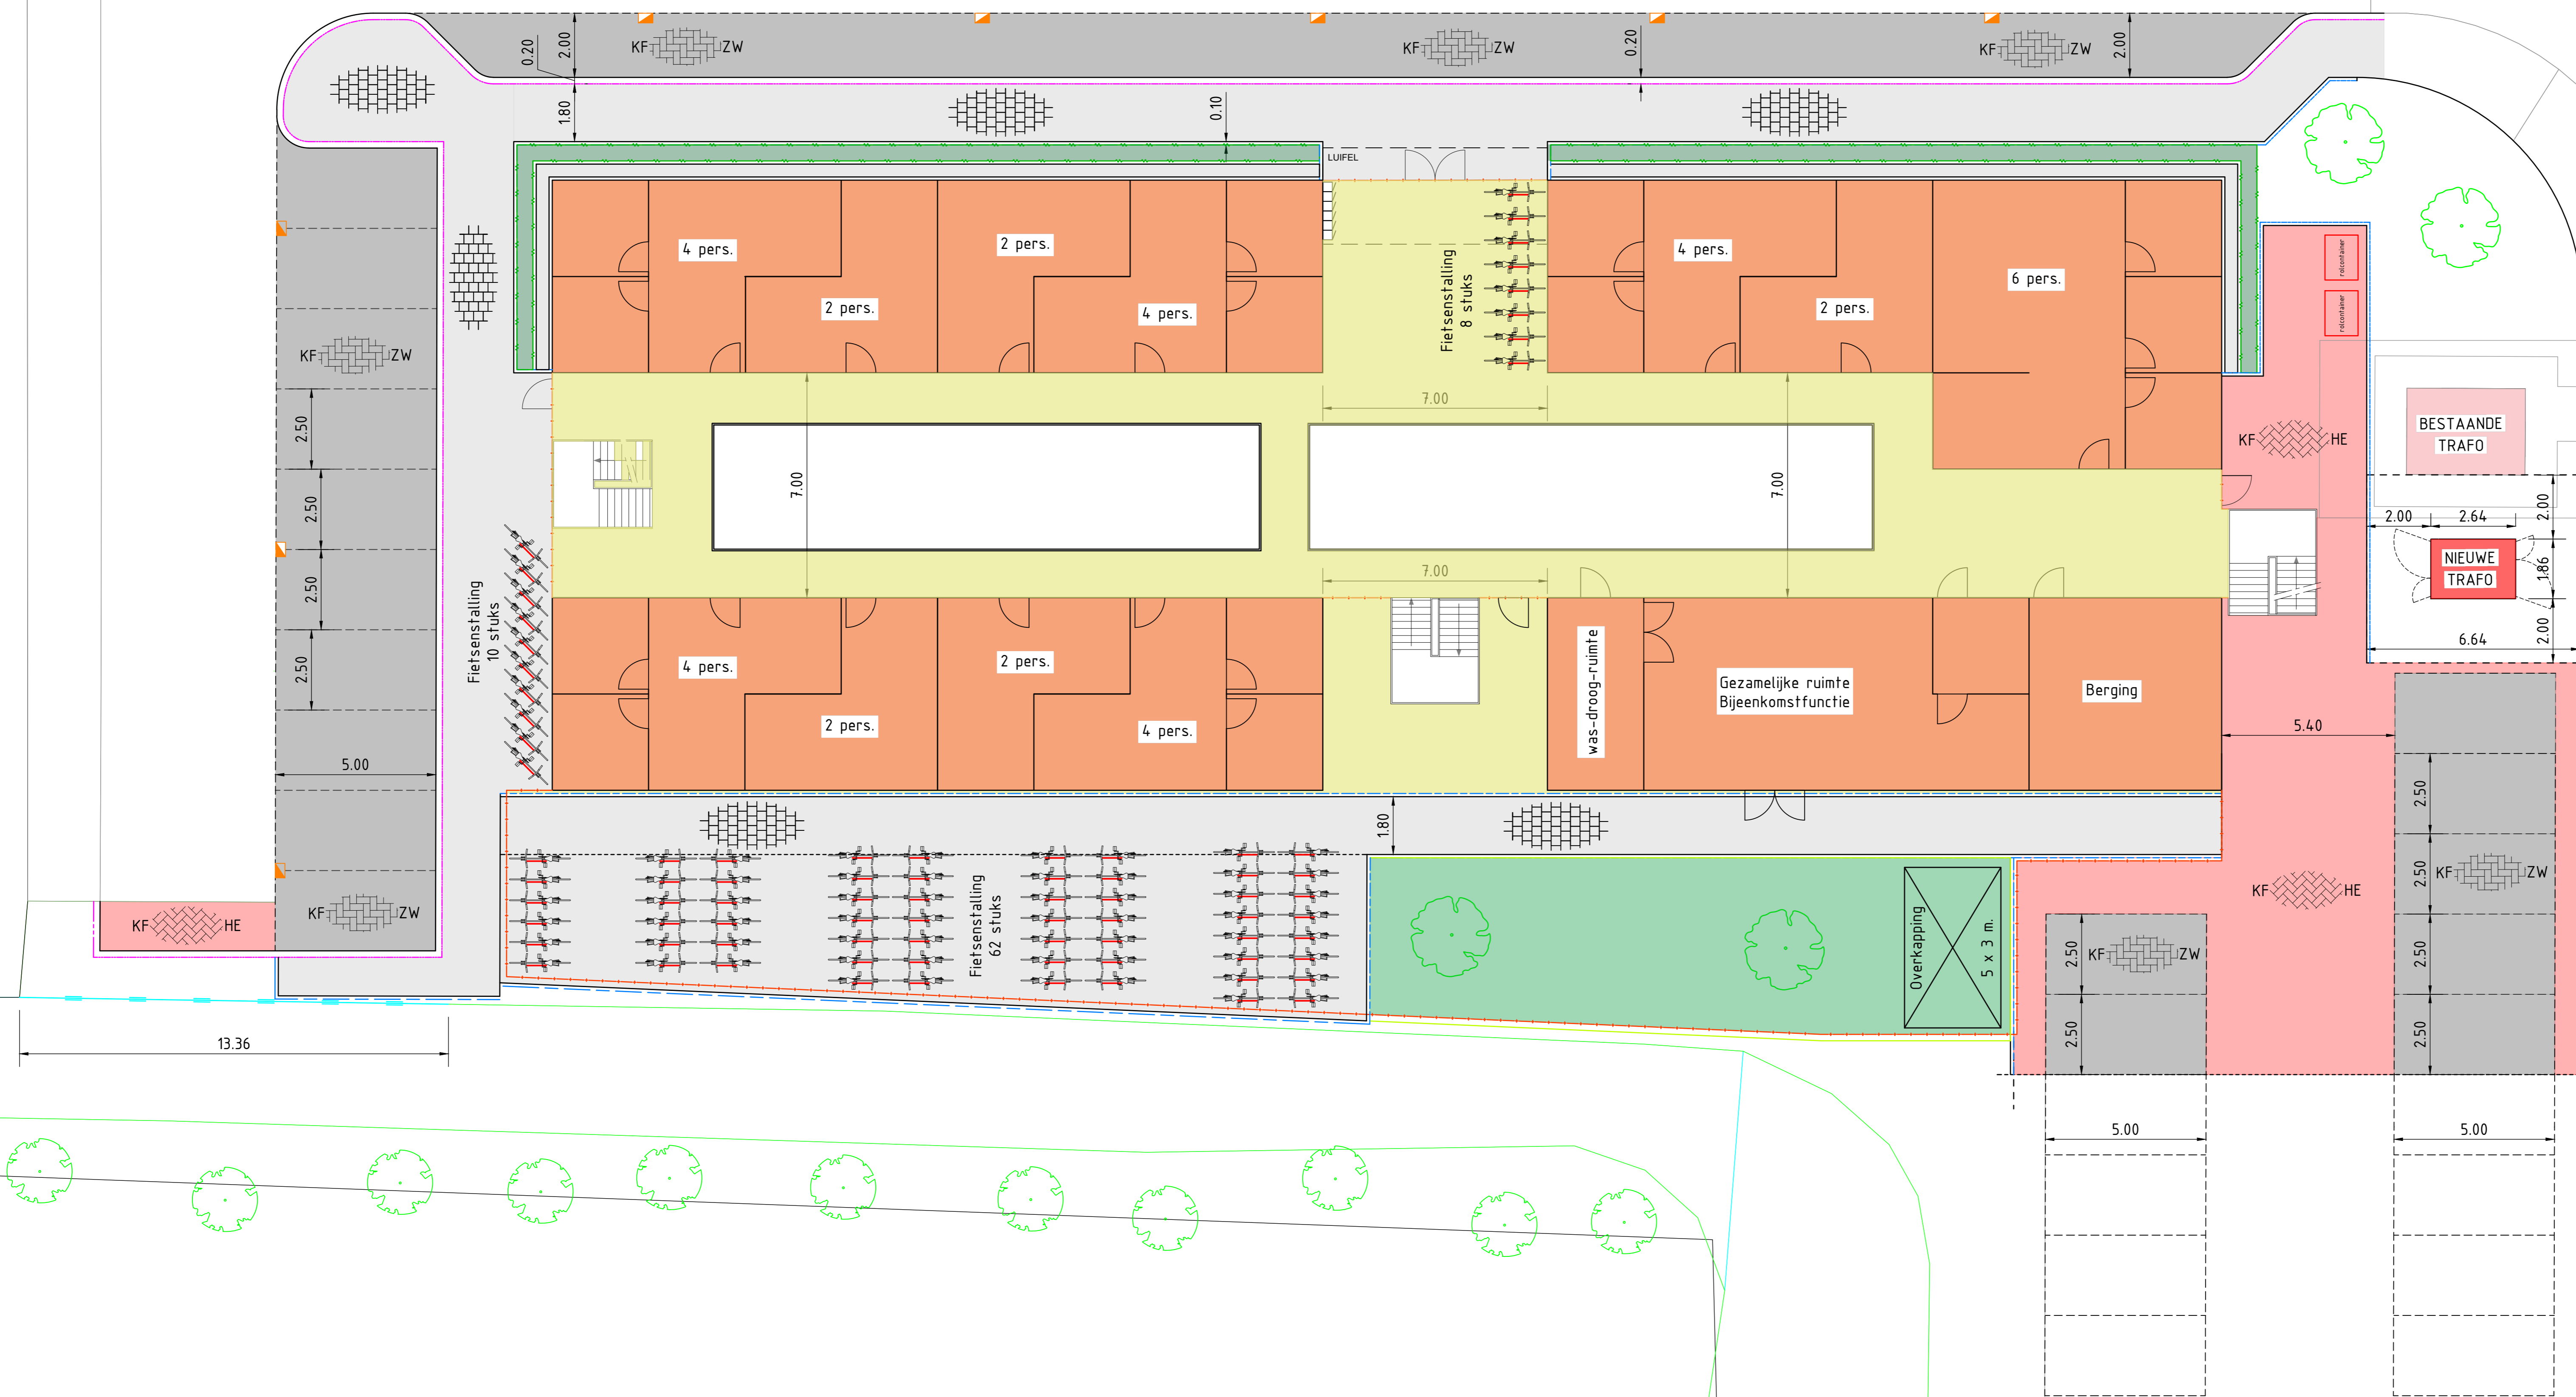

Steenbakkerij

schaal 1:100

## Legenda

### Nieuw

- |  |                       |  |                      |  |                               |  |                  |
|--|-----------------------|--|----------------------|--|-------------------------------|--|------------------|
|  | Materiaalgrens        |  | Trottoirband 180/200 |  | Voetpad tegels 300x300 grijs  |  | Gazon / grasveld |
|  | Kant asfalt           |  | Opsluitband 100x200  |  | Bestrating BSS elleboog zwart |  | Haag             |
|  | Kant open verharding  |  | HWA straatkolk       |  | Bestrating BSS keper heide    |  | Boom nieuw       |
|  | Voorkantband          |  | HWA trottoirkolk     |  |                               |  | Houten damwand   |
|  | Fiets met fietsnietje |  | Rolcontainer         |  |                               |  |                  |

Wijziging	Datum	Wijziging	<b>CLUSTER</b> IBOR
A	24-04-2023	Fietsenstalling en maatvoering	
B	24-04-2023	Overkapping	
C	16-05-2023	Extra plaatsen fietsen en tekst	
D	06-06-2023	Kleine aanpassingen.	
E	15-06-2023	Fietsenstalling	
gemeente Zuidplas Postbus 101 2592 AC NIEUWERKERK AAN DEN IJSEL Tel: 0181-302001 e-mail: 0181-303200 www.zuidplas.nl gemeente@zuidplas.nl Raadhuisplein 1 NIEUWERKERK AAN DEN IJSEL			Project: Taskforce Huisvesting Ontheemden Omschrijving: Definitieve indelingsplan woonunits Jan Snel 20230417
Gekantoorde L. van Meerkerk Gecontroleerd	Datum: 17-04-2023	T.B.V. BESTEMMINGSPANNEN Voorbereid: Datum	Nummer: 0493-2215-AL-007
		Wijziging	E