



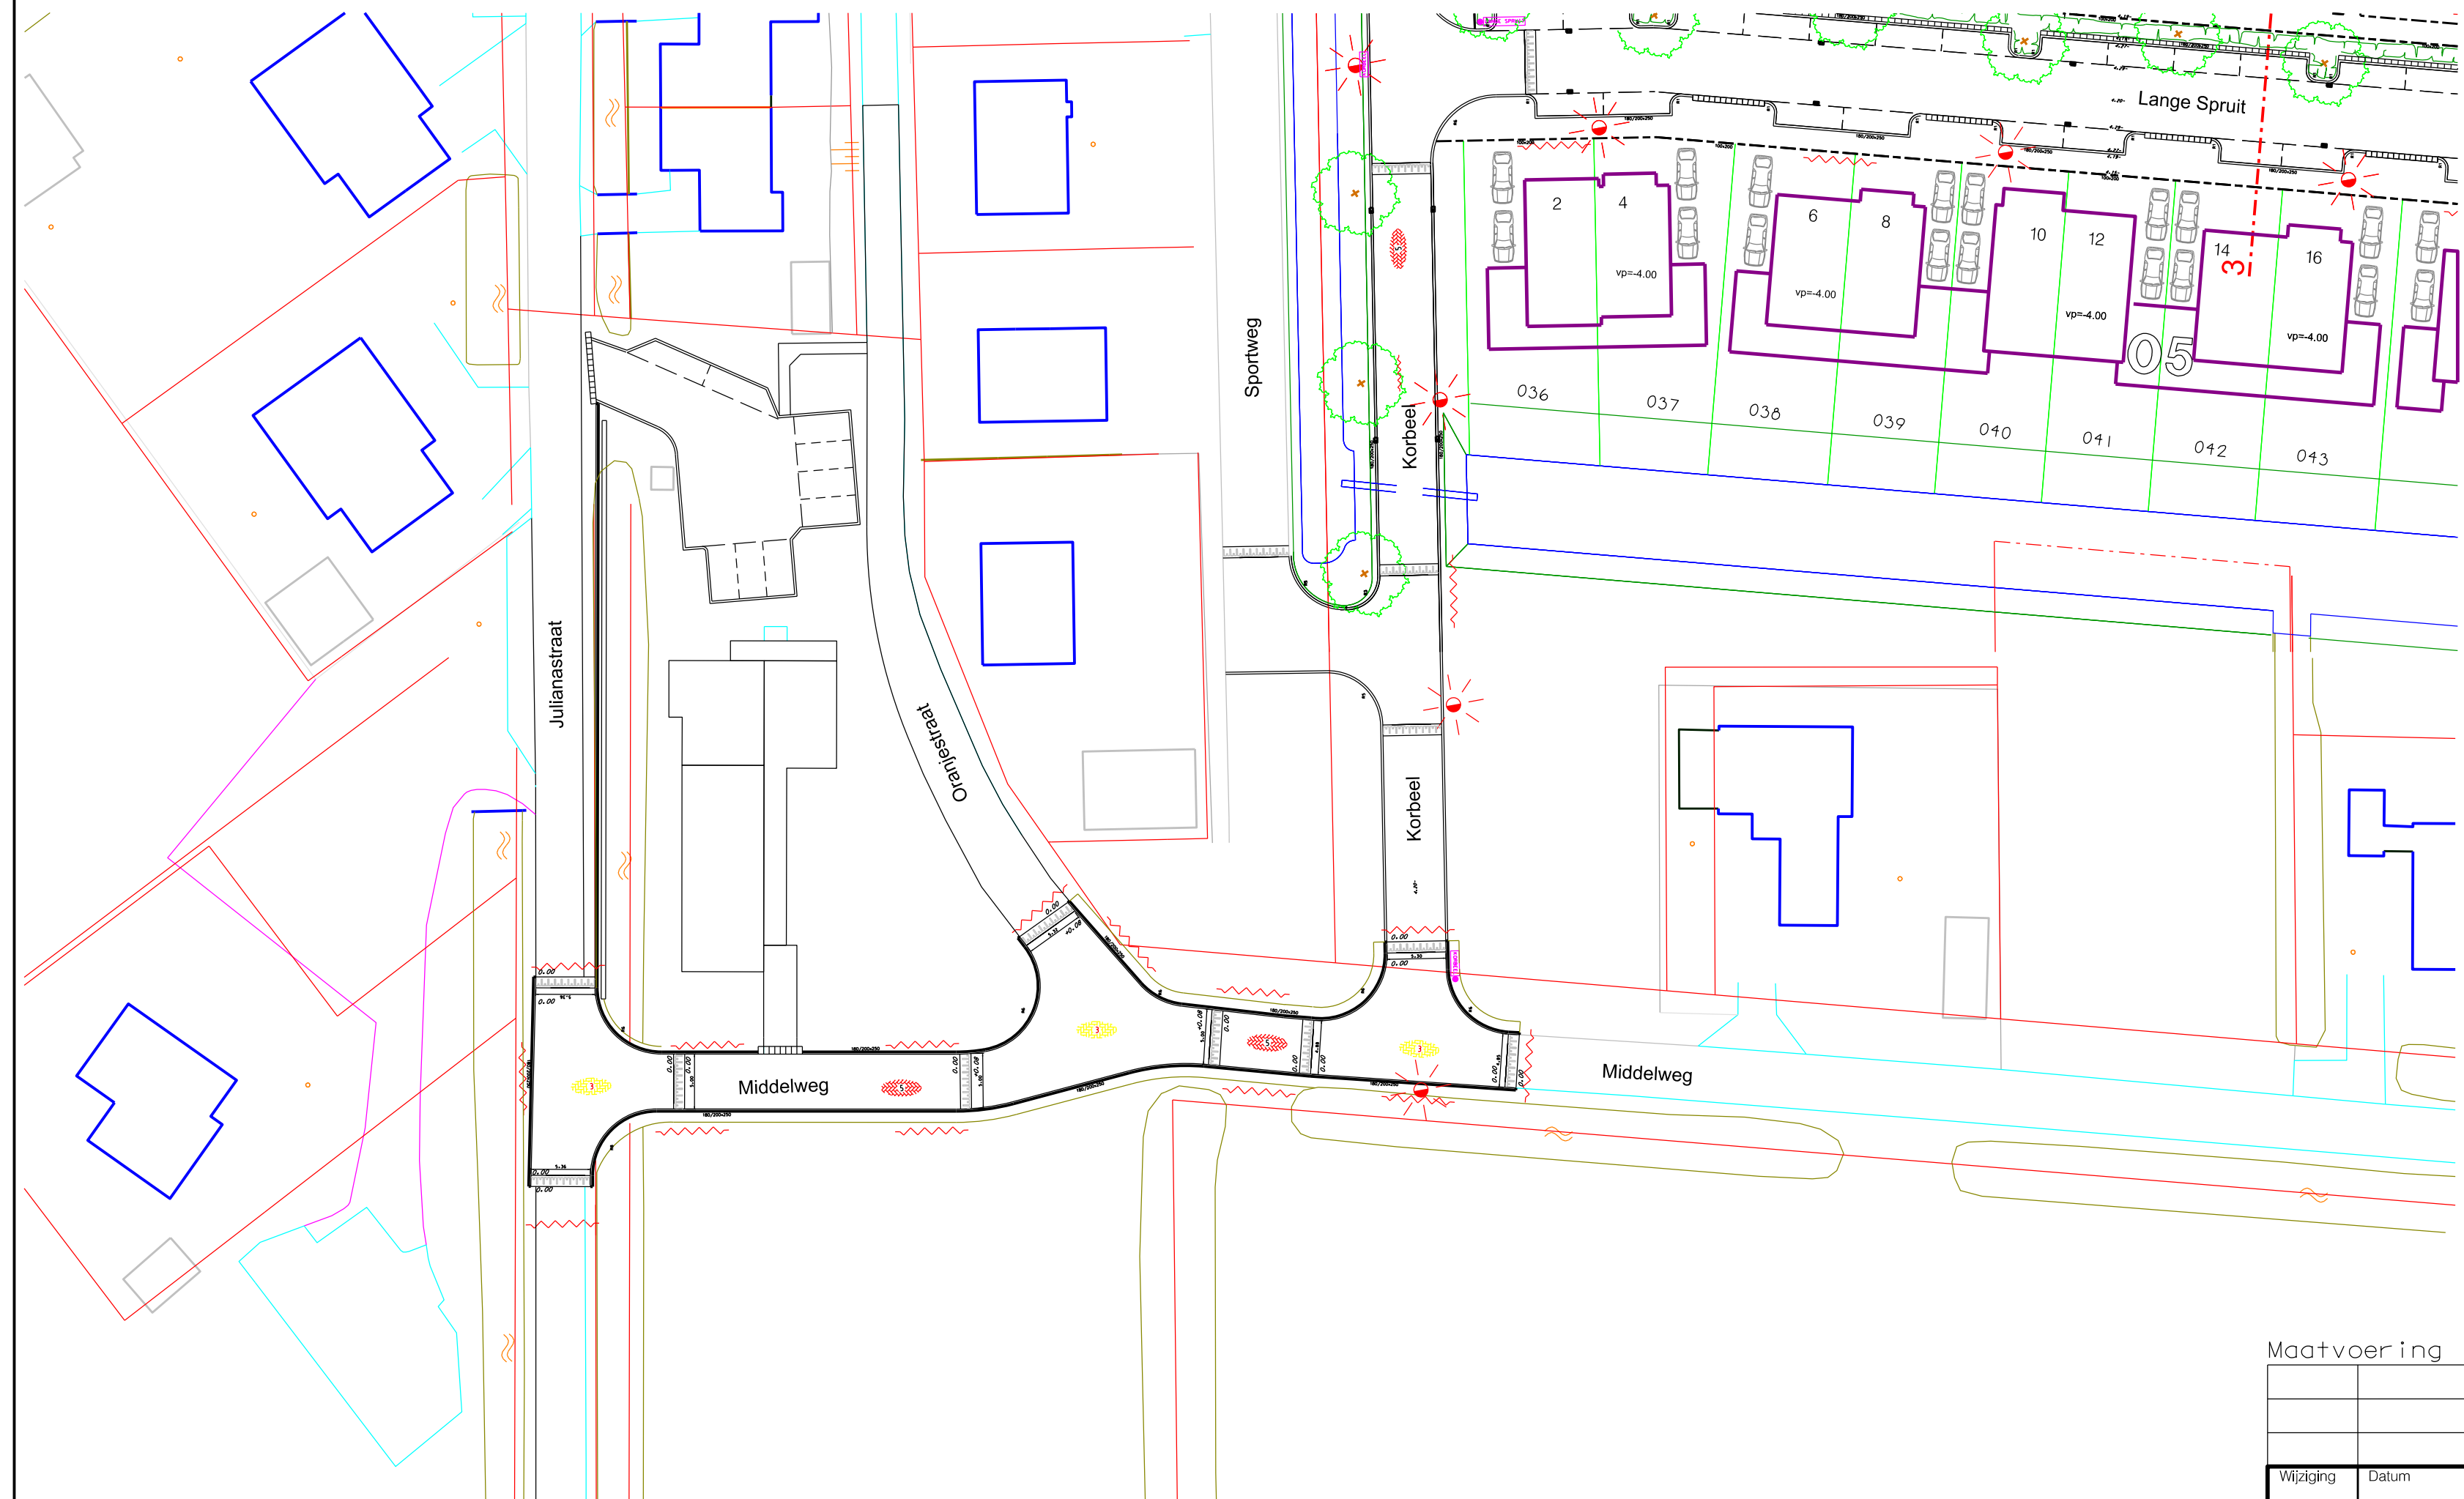

LEGENDA

-  5 betonstraat stenen, rood, keperverband
-  3 betonstraat stenen, geel, halfsteensverband
-  Trottoirband 180/200x250, grijs
-  Werkgrens

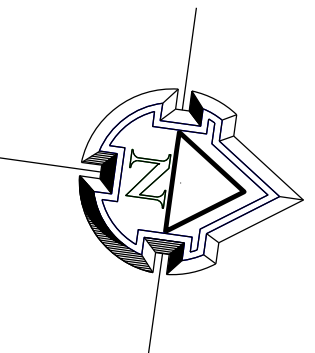

Maatvoering in m t.o.v. NAP

			GvD	
			GvD	Z.M.
			GET.	ACC.
Wijziging	Datum	Wijziging	Cluster IBOR	
 gemeente Zuidplas			Postbus 100 2910 AC NIEUWERKERK AAN DEN IJSSEL Tel: 0180 - 330300 Fax: 0180 - 330329 www.zuidplas.nl gemeente@zuidplas.nl	
Locatie: Raadhuisplein 1 2914 KM NIEUWERKERK AAN DEN IJSSEL				
Project MIDDELWEG (kruispunten)		Formaat A2		
Omschrijving IP		Schaal 1:500		
Getekend GvD		Datum 12-09-2025		
Gecontroleerd Z.M.		Datum 15-09-2025		
T.B.V. BESTEMMINGSPLANNEN		Voorontwerp: Ontwerp: Vaststelling:		
Nummer 000		Wijziging		