


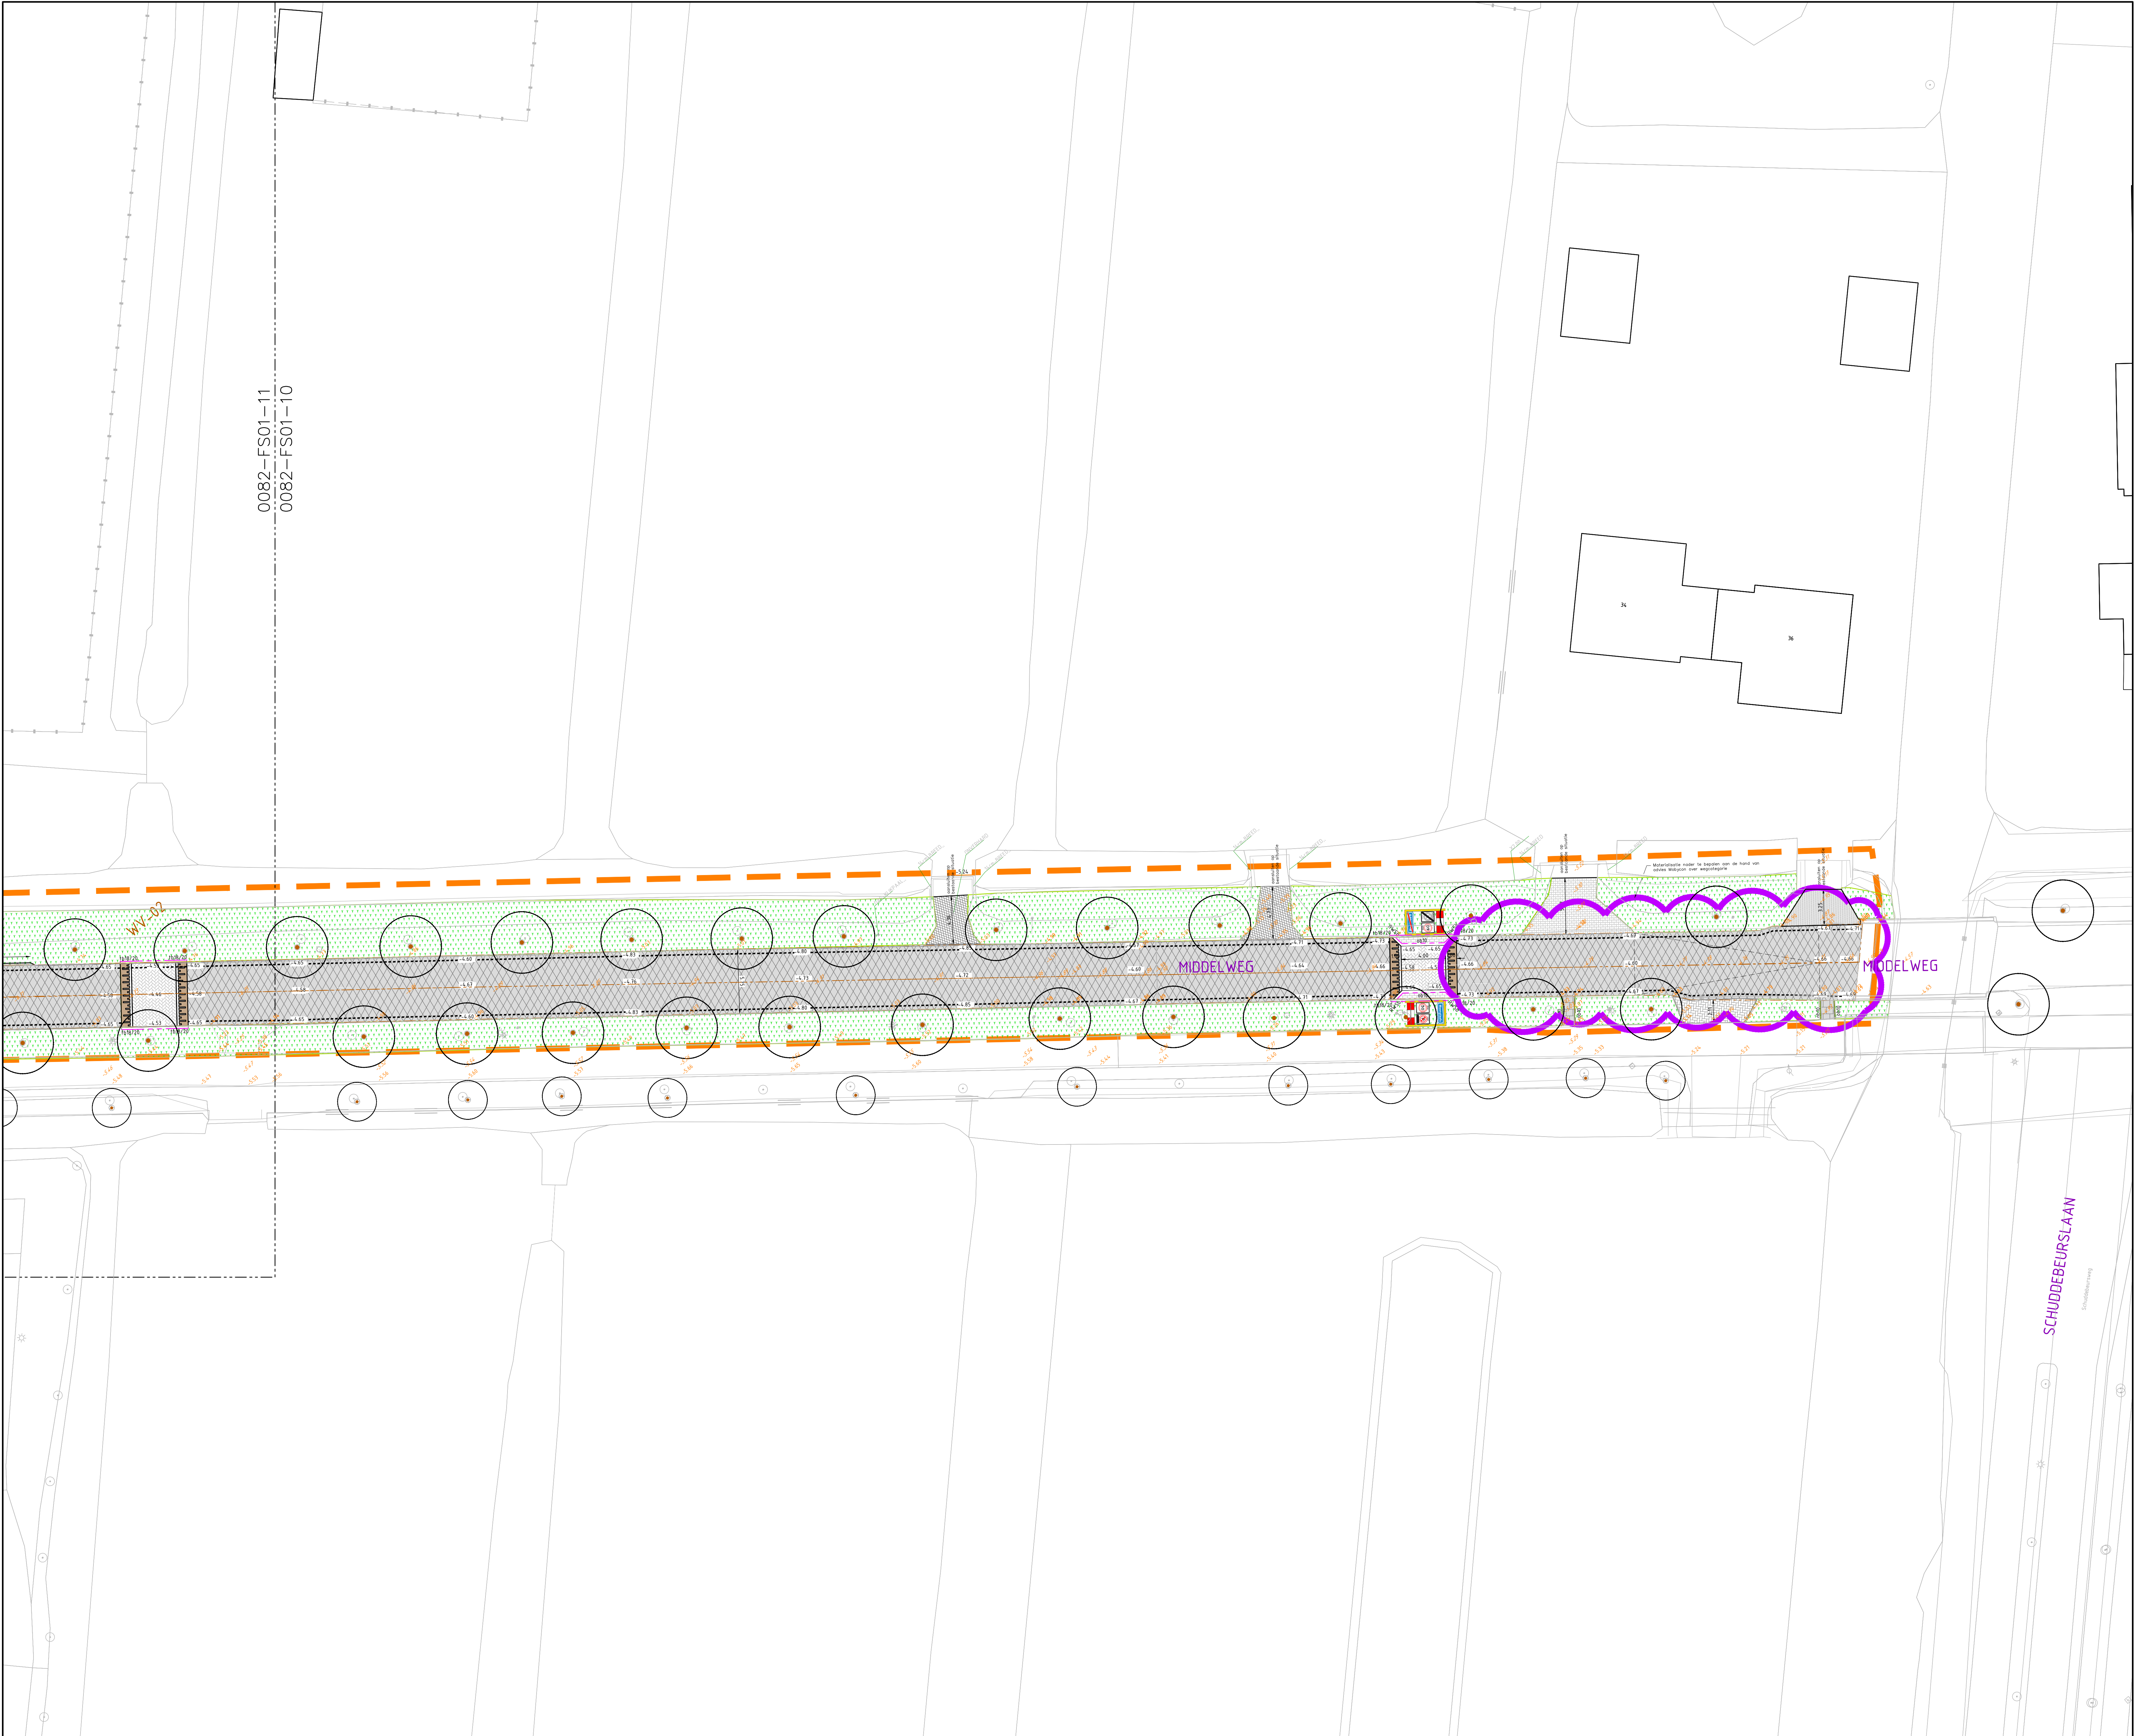

Legenda

Dwarsprofiel

Werkgrens

Grens tekenblad

bestaande bomen

Aanbrengen opsultband
100 x 200 mm, grjs

Aanbrengen hofstakband
100 x 200 mm, grjs

Aanbrengen RWG band
110 x 220 mm, grjs

Aanbrengen betontegels 300 x 300 x 60 mm
grjs, halfteersverband

Aanbrengen betonstapstenen, kefformaat,
grjs, kepeverband, tussen borden, dik 8cm

Aanbrengen betonstapstenen, kefformaat,
grjs, kepeverband, tussen borden, dik 8cm

Plateoudrempel 100 sinus, 8 cm, markering
van 1-3 witte stenen voordeuren

Aanbrengen/ herstellen bestaande bestrating
betonstapstenen, vijzelvorm, 8cm dik, eleboog

Aanbrengen/ herstellen bestaande bestrating
stapstenen, kefformaat, 8cm dik, halfteers

Aanbrengen/ herstellen bestaande bestrating
stapstenen, wadformaat, 5cm dik, halfteers

Aanbrengen asfalt, constructie

Aanbrengen asfalt, infitconstructie

Aanbrengen grind in opst

Markering 11 streep 0,50-0,50
Thermoplast, kleur: wit

Dreihoeck 0,50-0,50
Thermoplast, kleur: wit

Kanalisatieheep 0,50-0,50
Thermoplast, kleur: wit

Asstreep, doorgetrokken
Thermoplast, kleur: wit

inzaden/herstellen barm

Nieuwe hoogtemaat
in meters t.o.v. NAP

Bestaande hoogte
in meters t.o.v. NAP

Komportaal met verkeersborden
H2, A01-60 en zonebord E201 eind

Komportaal met verkeersborden
H1, A01-30 en zonebord E201 begin

Middelweg
Inrichtingsplan Middelweg - deelgebied 1
Schaal: 1:200

Breedte rijweg o.b.v. bestaande bandenlijn

Ontwerp :
• inrichtingsplan afkomstig van NB2n, d.d. 22-02-2023

Ondergrond :
• G.B.N. / R.G.1 van Kadaster, versie 01, d.d. 16-12-2022
• gedetailleerde landmeetkundige opname, metmeting, d.d. 22-12-2022
• aanwezige kabels en leidingen (RUC-informatie, d.d. 31-01-2023)

Technische gegevens :
• op de uitvoering van dit werk zijn van toepassing de standaard RAV bepalingen 2020, voor zover
deze niet in strijd zijn met de informatie op de uitvoeringsplanning.
• alle meten in meters, tenzij anders vermeld.
• alle hoogtenoten in meters t.o.v. NAP, tenzij anders vermeld.
• alle meten en peilen in het werk controleren, afwijkingen bij moment van constateren melden.

datum	nr.	wijziging	getek.	gez.
-------	-----	-----------	--------	------

Gemeente Zuidplas
Herinrichting Middelweg | Moordrecht - Fase 01

Inrichtingsplan, met behoud van bomen - deelgebied 1				
projectnr.	0082-FS01	datum	14-08-2025	filenaam
tekeningsnr.	0082-FS01-10	afmeting in mm	1189 x 841	0082_T0_01_F01-im-pln.CAD.dwg
blad	10 van 14	tekenaar	ERT	gecontroleerd
schaal	1:200	projectleider	RLG	behoorende bij

NB2N
Nieuweweg 109
3765 GC Soest

035 82 00 332
projecten@NB2N.nl
www.NB2N.nl

TECHNISCHE ONTWERP | DEFINITIEF

NB2N