


Noodzakelijke maatregelen Julianastraat Moerkapelle

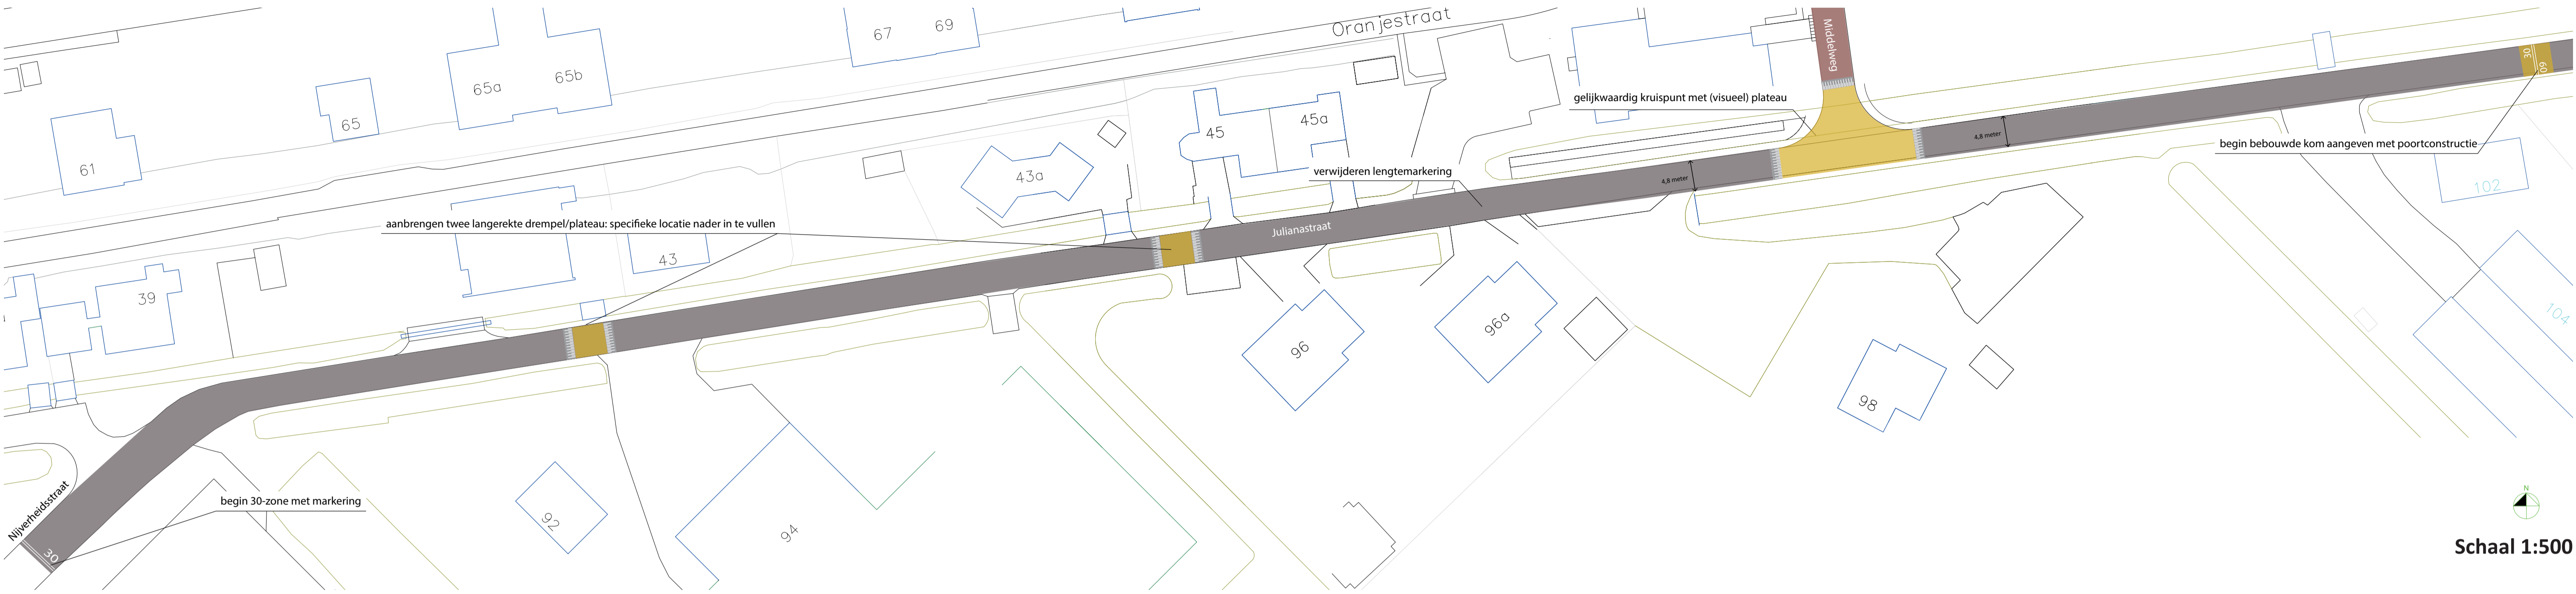

Wenselijke maatregelen Julianastraat Moerkapelle

