
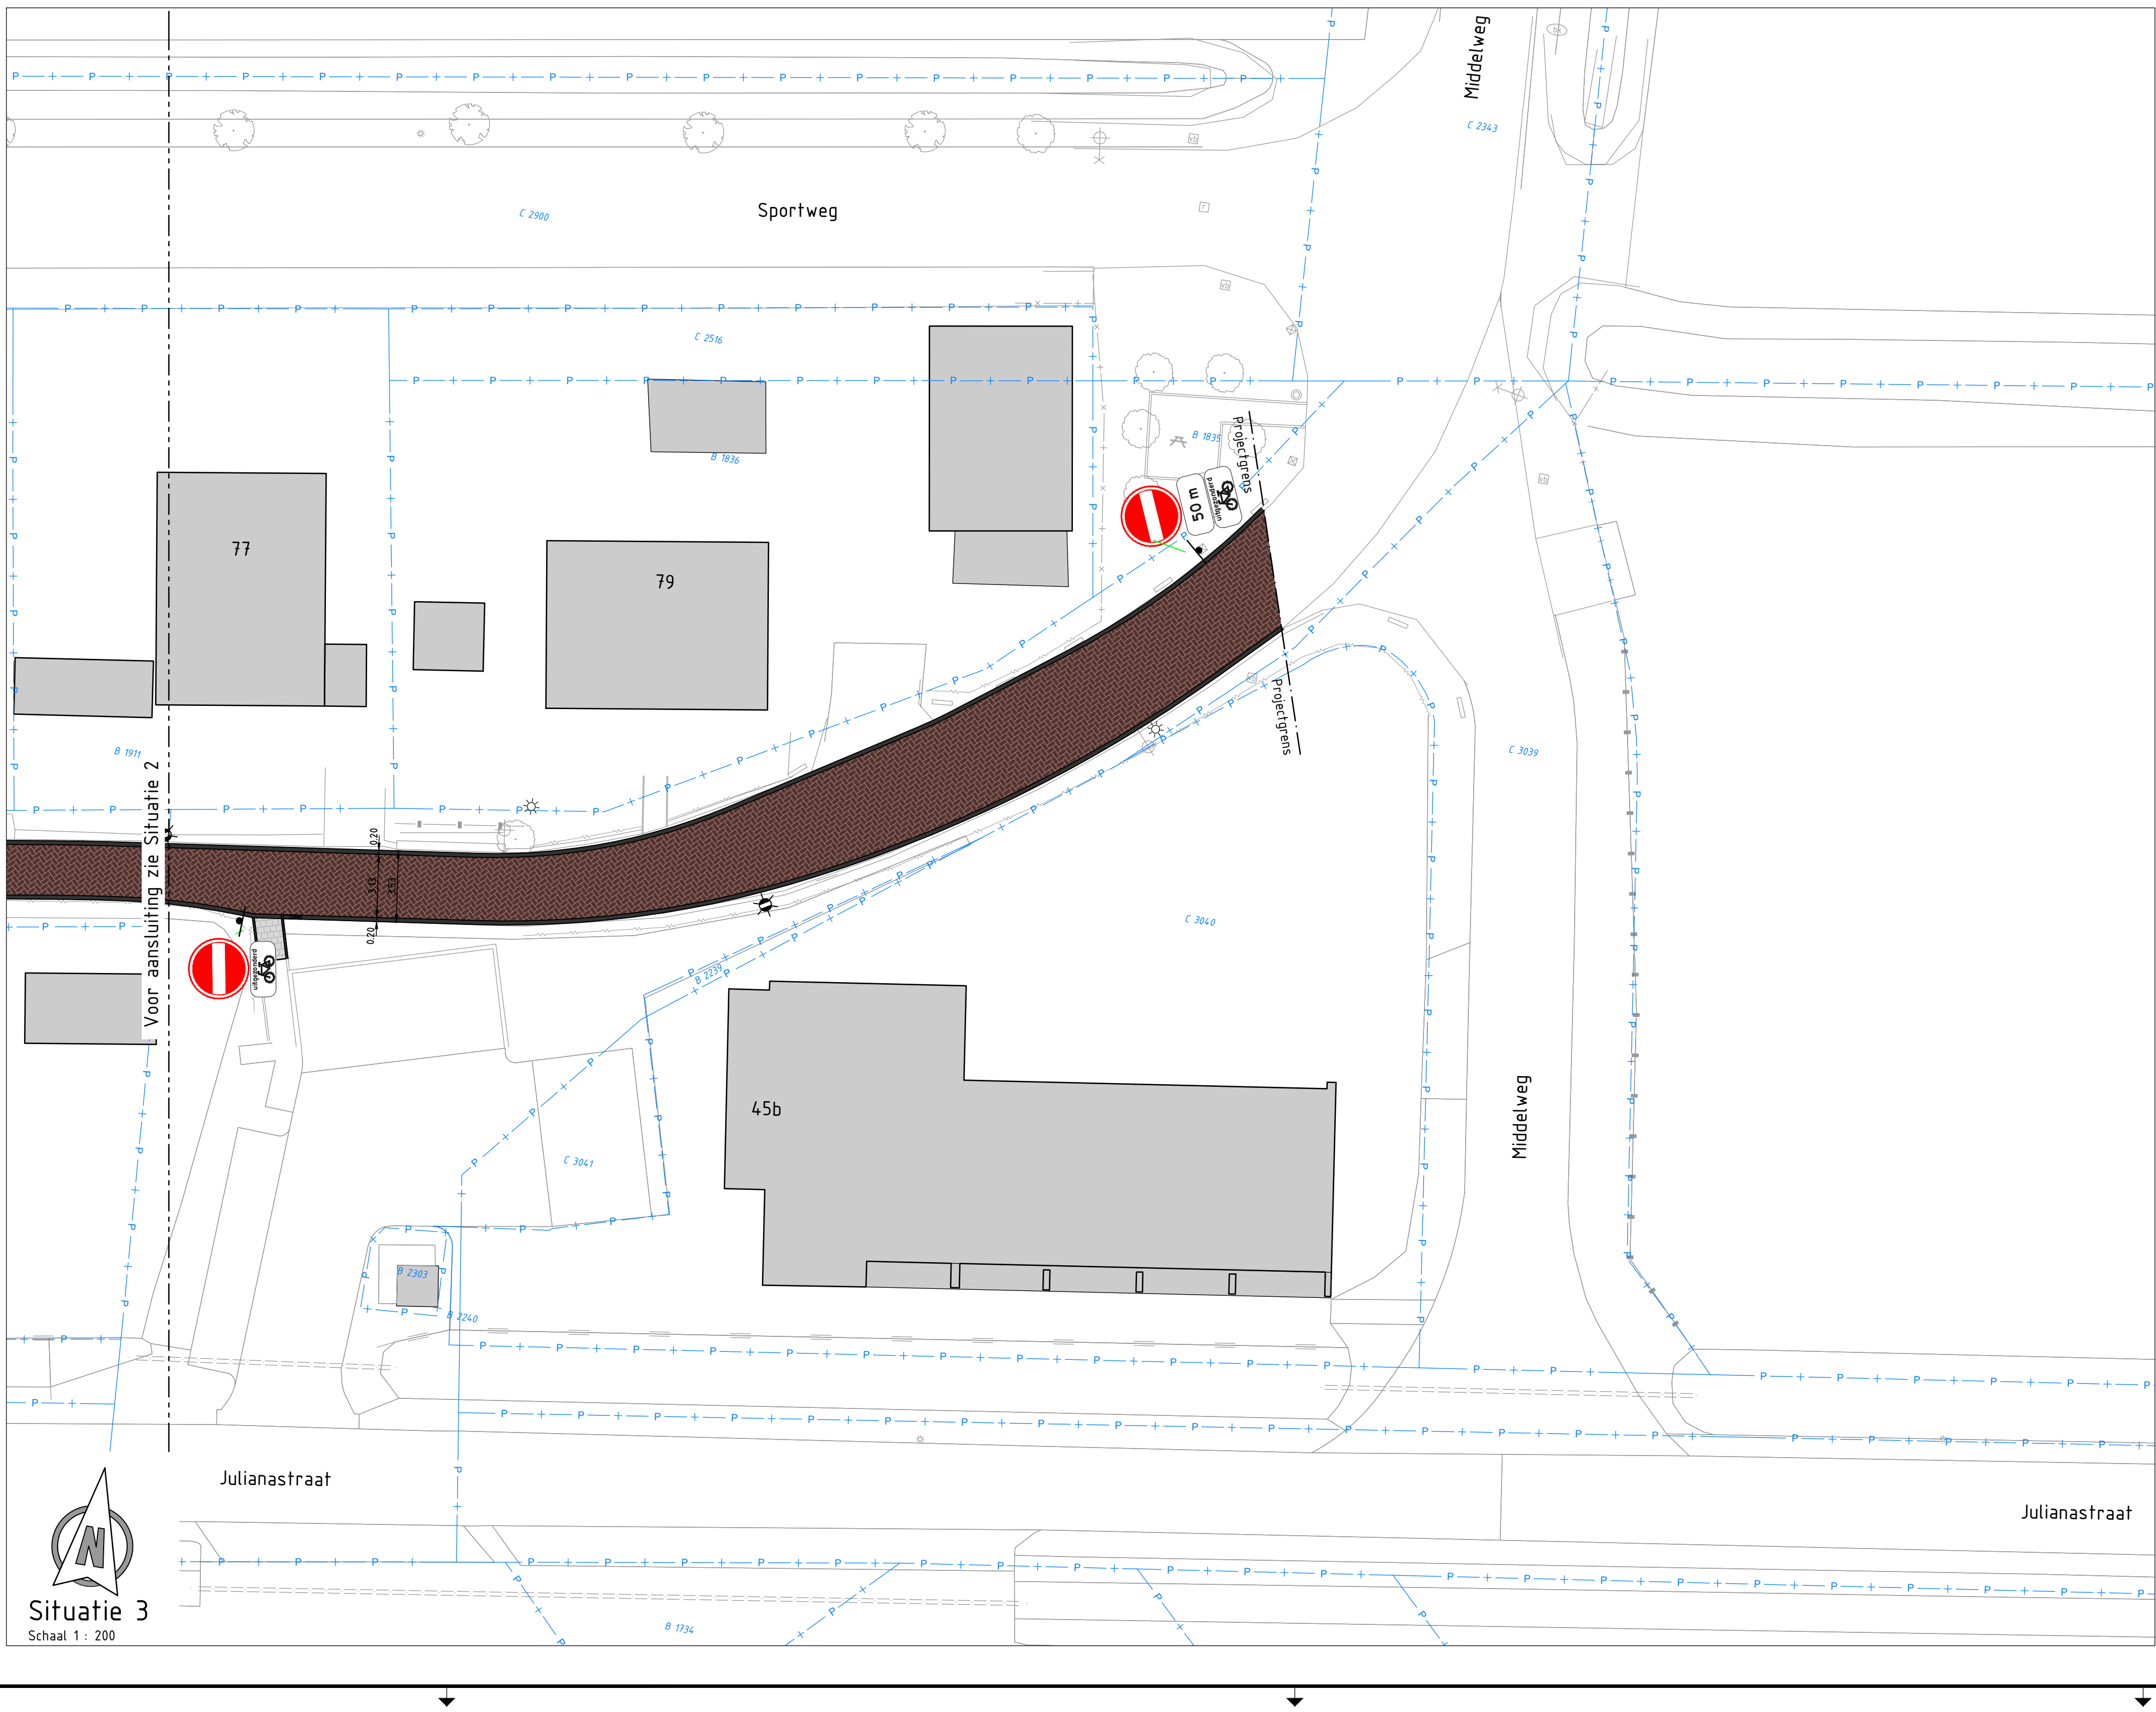
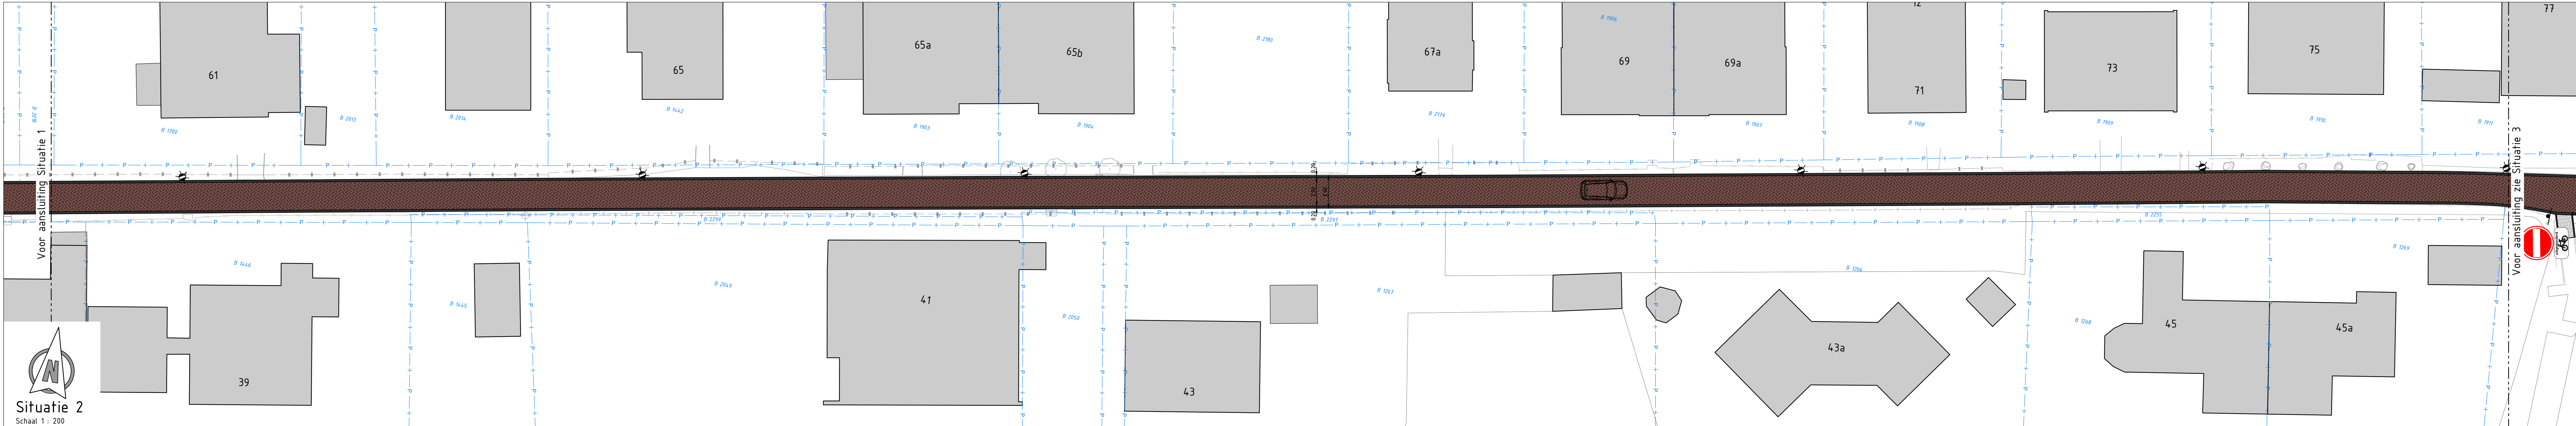


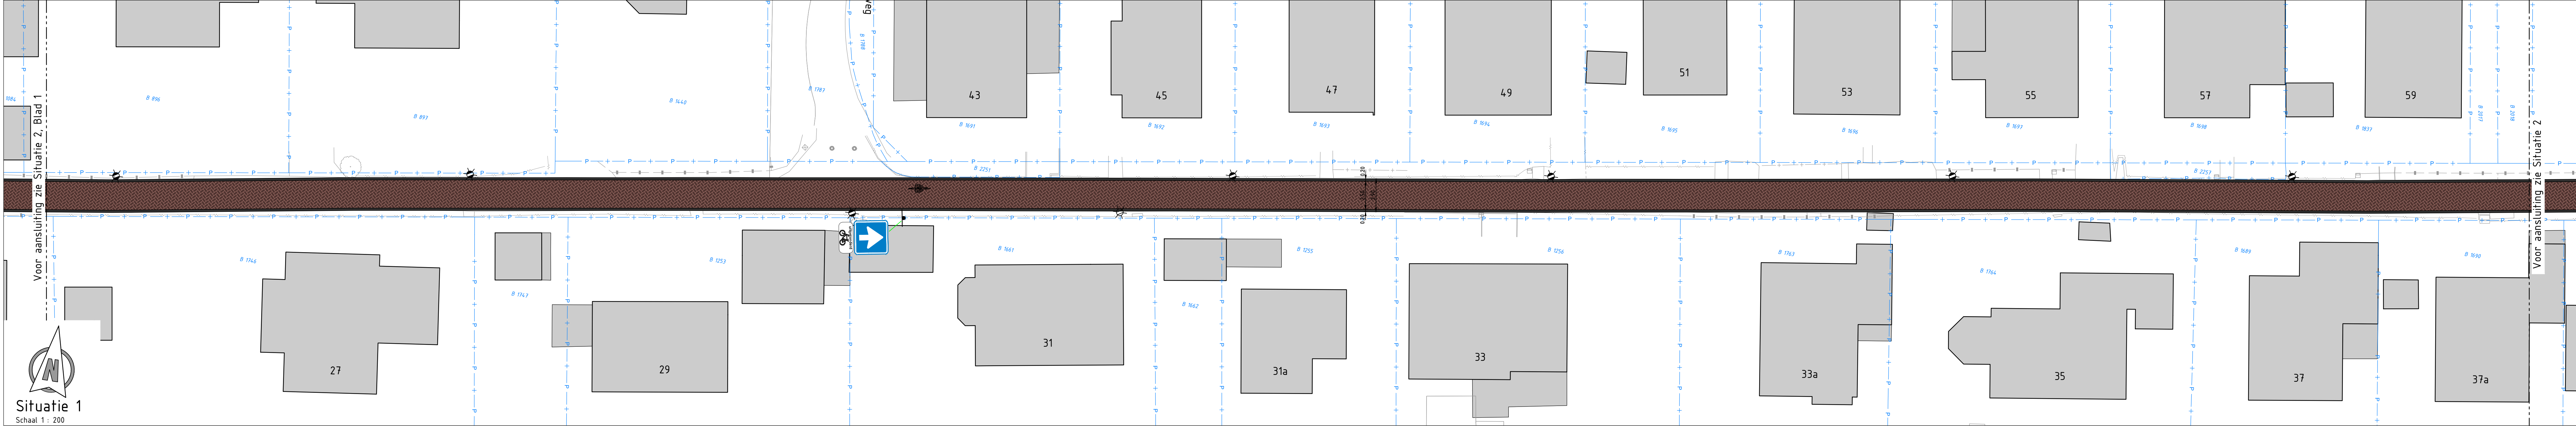

Verklaring

Algemeen

Projectgrens

Kadastrale grens

Nieuwe situatie

Betonstraatstenen kei formaat, keperverband, kleur rood

Betonstraatstenen kei formaat, keperverband, kleur geel

Kantopsluiting trottoirband/opsluitband, kleur grijs

Belontegels 300x300, halfsteensverband, kleur grijs

Drempel kruispunt/plateau

betonstraatstenen kei formaat, kleur zwart

betonstraatstenen kei formaat, kleur wit

Nieuwe berm, gras

Kunststof diamandkoppaal

Aanbrengen lichtmasten, 4 meter hoog, PT120/60 HPDE voorzien van LED armatuur (door derden)

Bestaande lichtmast

Opmerkingen:

Maten in meters tenzij anders vermeld

Hoogte maten in meters t.o.v. N.A.P.

2	21-05-2025	Definitief	ABU	RK	RK
1	11-01-2024	Eerste versie	h.v.	RK	RK
REV	DATA	OPMERKING	REVISIE	GEDELT	GEDELT
OPDRAGGEVER			GEMEENTE Zuidplas		
PROJECT			Reconstructie Oranjestraat Te Moerkapelle		
ONDERDEEL			Definitief ontwerp		
			Presentatietekening Nieuwe situatie		
VERSIE			10		
DATUM		21-05-2025	GECONTROLEERD		RK
GETEKEND		h.v.	GEDELT		RK
STATUS		DEFINITIEF	SCHAAL		1:200
			FORMAAT		A0
PROJECTNR.			INFR230236		
TEKENINGNR.			T-350		
BLADNR.			2 van 2		

iv-infra b.v.

Nevelgaarde 10

3426 ZJ Nieuwegein

Nederland

T +31 (0) 343 3330

www.iv-infra.nl