



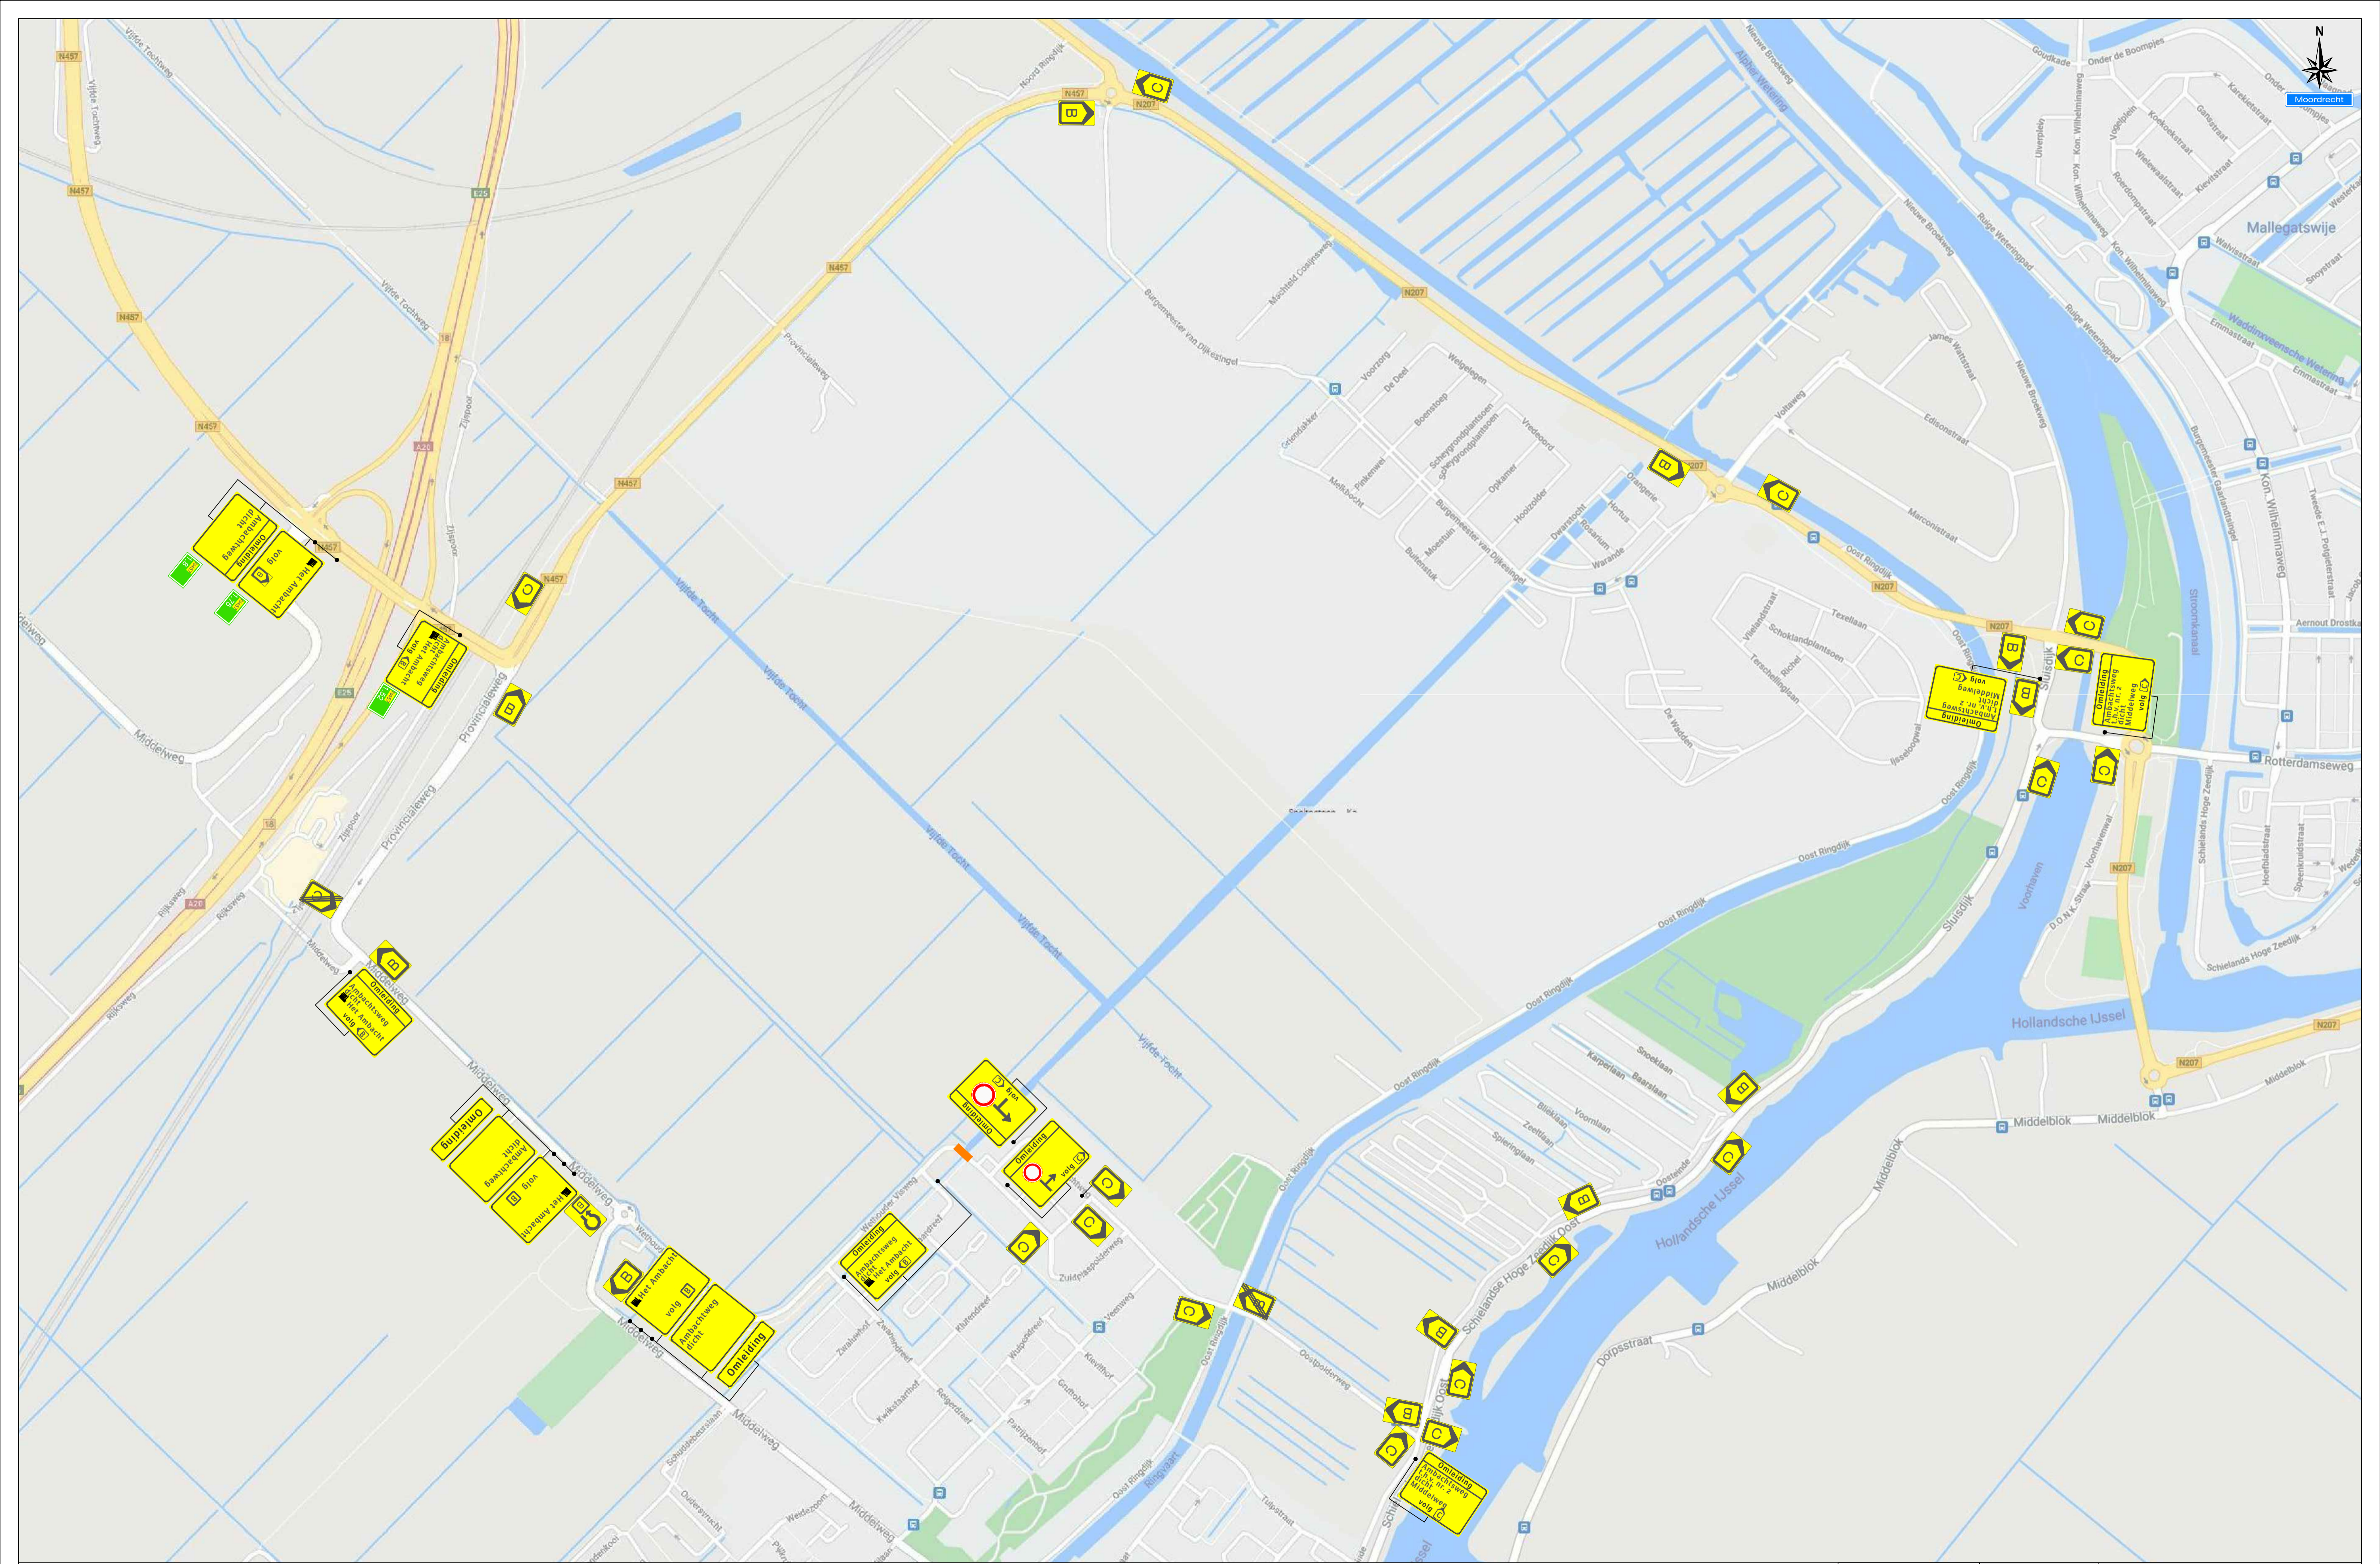

Moordrecht

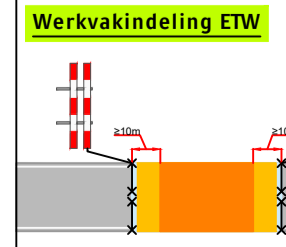

**Legenda**  
Werkruimte



Opdrachtgever:		Project:	
J. BOS en ZN MOORDRECHT		Amabchtweg te Moordrecht	
Onderdeel:	Omlidning	Afstand VR:	m
Aard werkzaamheden opdr.gever:	Afsluiting brug	Datum:	14-07-2022
Geleidend:	J.C. van der Heijden	Gecontroleerd:	J. Kleinjan
Referentienr.:		Tekeningnummer:	122-02900-01
Formaat: A1	Schaal: nvt	Status: Concept	
Plaatsing conform CROW 96a en 96b - Conflicterende bebouwing / bewegwijzering aftekenen			