

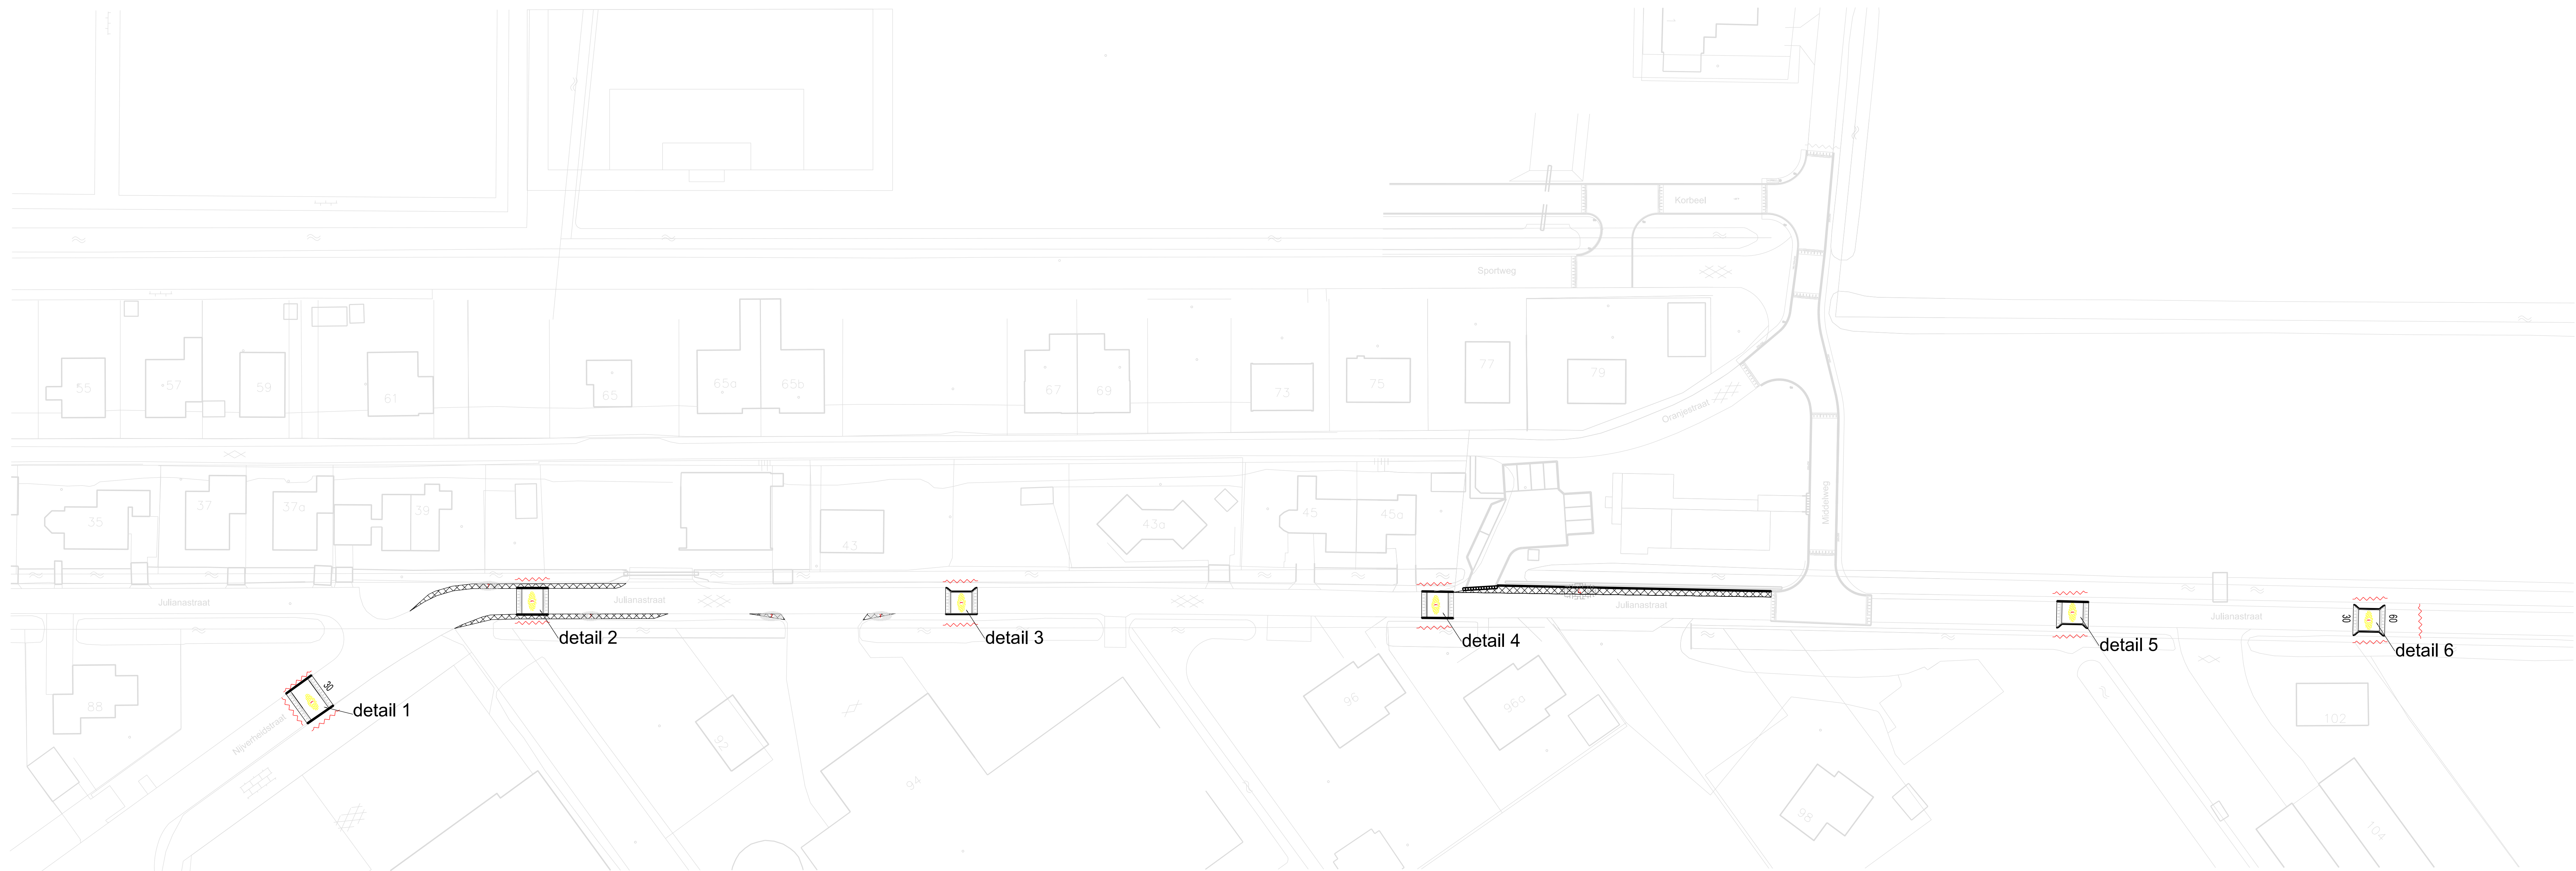


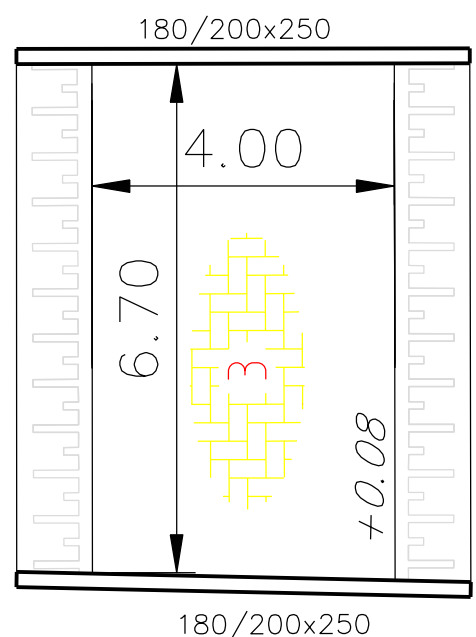


LEGENDA


- betonstraat stenen, zwart, halfsteensverband
- grastegel
- betonstraat stenen, geel, halfsteensverband
- Opsluitband 200x250, grijs
- Trottoirband 180/200x250, grijs
- Werkgrens

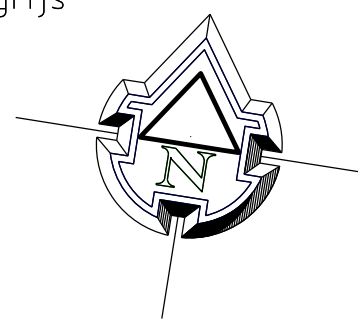


detail 1 schaal1:100

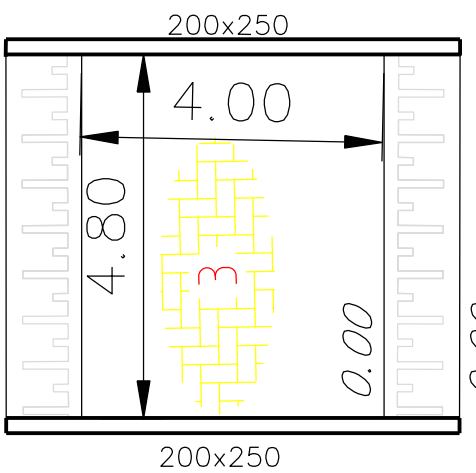


detail 2 schaal1:100

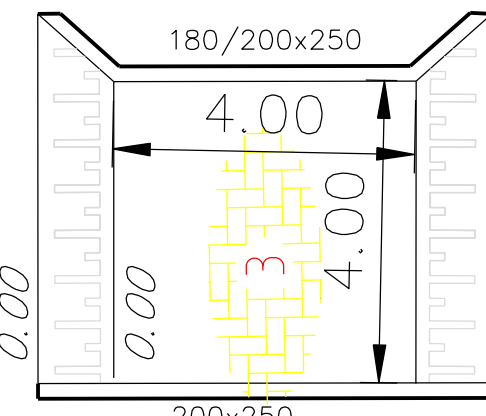


detail 3 schaal1:100

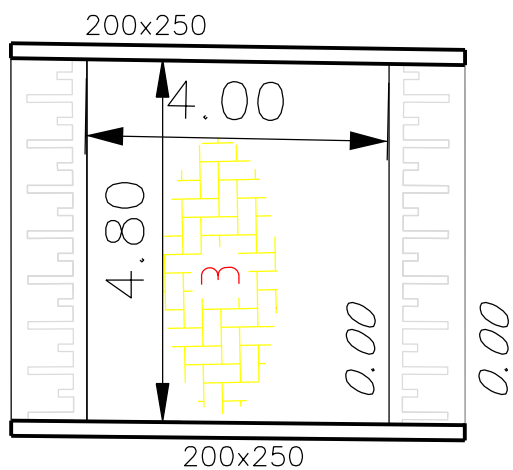

detail 4 schaal1:100

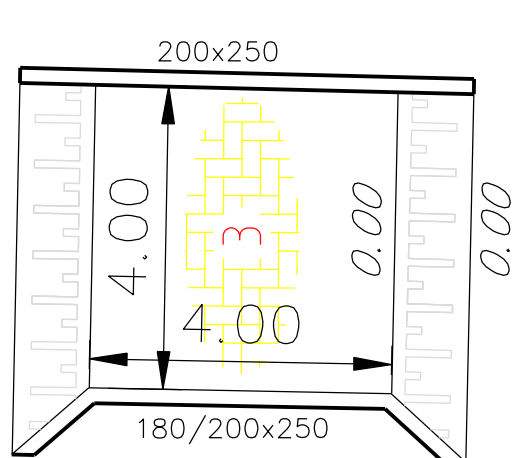

detail 5 schaal1:100

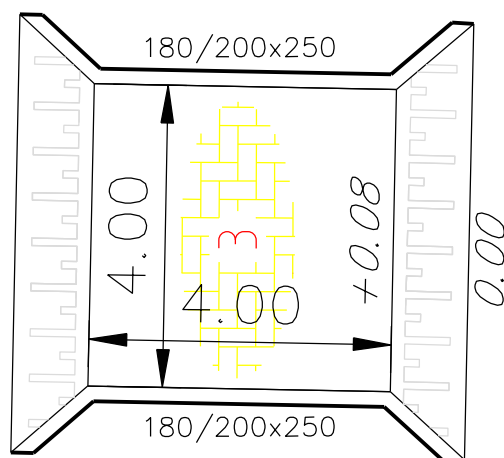

detail 6 schaal1:100

Maatvoering in m t.o.v. NAP

			G0	ZM		
			GET.	ACC.		
Wijziging	Datum	Wijziging	Cluster IDZ			
		Postbus 100 2910 AC NIEUWERKERK AAN DEN IJSEL Tel: 0180 - 330309 of 0180 - 330329 www.zuidplas.gemeentezuidplas.nl				
Project JULIANA STRAAT		Formaat				
IP		Schaal 1:100				
Gefaseerd G0		Datum 26-09-2025		Wijziging		
Gecontroleerd ZM		T.B.V. BESTEMMINGSPLANNEN Voorontwerp: Datum: 26-09-2025 Ontwerp: Vaststelling:				
		Nummer 000				