


Bovenaanzicht Moerdregtpad deel 2
SCHAAL 1 : 200

Kapplan Bertha van Moerdregtpad

Nr	Code	Naam	Nederlandse naam	Standiaar
1	FasP	Fagus sylvatica 'Pendula'	Treurbek	20-30
2	Saal	Salix alba	Knotwilg	30-40
3	Saal	Salix alba	Knotwilg	30-40
4	Saal	Salix alba	Knotwilg	30-40
5	Saal	Salix alba	Knotwilg	30-40
6	Saal	Salix alba	Knotwilg	30-40
7	Saal	Salix alba	Knotwilg	30-40
8	BeuD	Betula utilis 'Doorenbos'	Berk	40-50
9	BeuD	Betula utilis 'Doorenbos'	Berk	30-40
10	BeuD	Betula utilis 'Doorenbos'	Berk	30-40
11	AcPG	Acer platanoides 'Globosum'	Bolesdoorn	20-30
12	AcPG	Acer platanoides 'Globosum'	Bolesdoorn	30-40
13	AcPG	Acer platanoides 'Globosum'	Bolesdoorn	20-30
14	QurF	Quercus robur 'Fastigiata Koster'	Zuileik	40-50
15	QurF	Quercus robur 'Fastigiata Koster'	Zuileik	40-50
16	MaLi	Malus 'Liset'	Sierappel	10-20
17	MaLi	Malus 'Liset'	Sierappel	10-20
18	MaLi	Malus 'Liset'	Sierappel	20-30
19	Sasc	Salix sepulcralis 'Chrysocoma'	Treurwilg	80-90
20	Magn	Magnolia loebneri 'Merrill'	Tulpenboom	20-30
21	CabF	Carpinus betulus 'Fastigiata'	Haagbeuk	20-30
22	BeuD	Betula utilis 'Doorenbos'	Berk	10-20
23	BeuD	Betula utilis 'Doorenbos'	Berk	10-20
24	CabF	Carpinus betulus 'Fastigiata'	Haagbeuk	30-40
25	FreJ	Fraxinus excelsior 'Jaspidea'	Es	50-60
26	FreJ	Fraxinus excelsior 'Jaspidea'	Es	60-80
27	FreJ	Fraxinus excelsior 'Jaspidea'	Es	60-80
28	Megl	Metasequoia glyptostroboides	Chinese moerascypres	80-100
29	Megl	Metasequoia glyptostroboides	Chinese moerascypres	80-100
30	Megl	Metasequoia glyptostroboides	Chinese moerascypres	80-100

Legenda

Symbol	Beschrijving	Status
	Te handhaven boom	Bestaan
	Te verwijderen boom	Verwijderen
	Te verwijderen boomstronk	Verwijderen

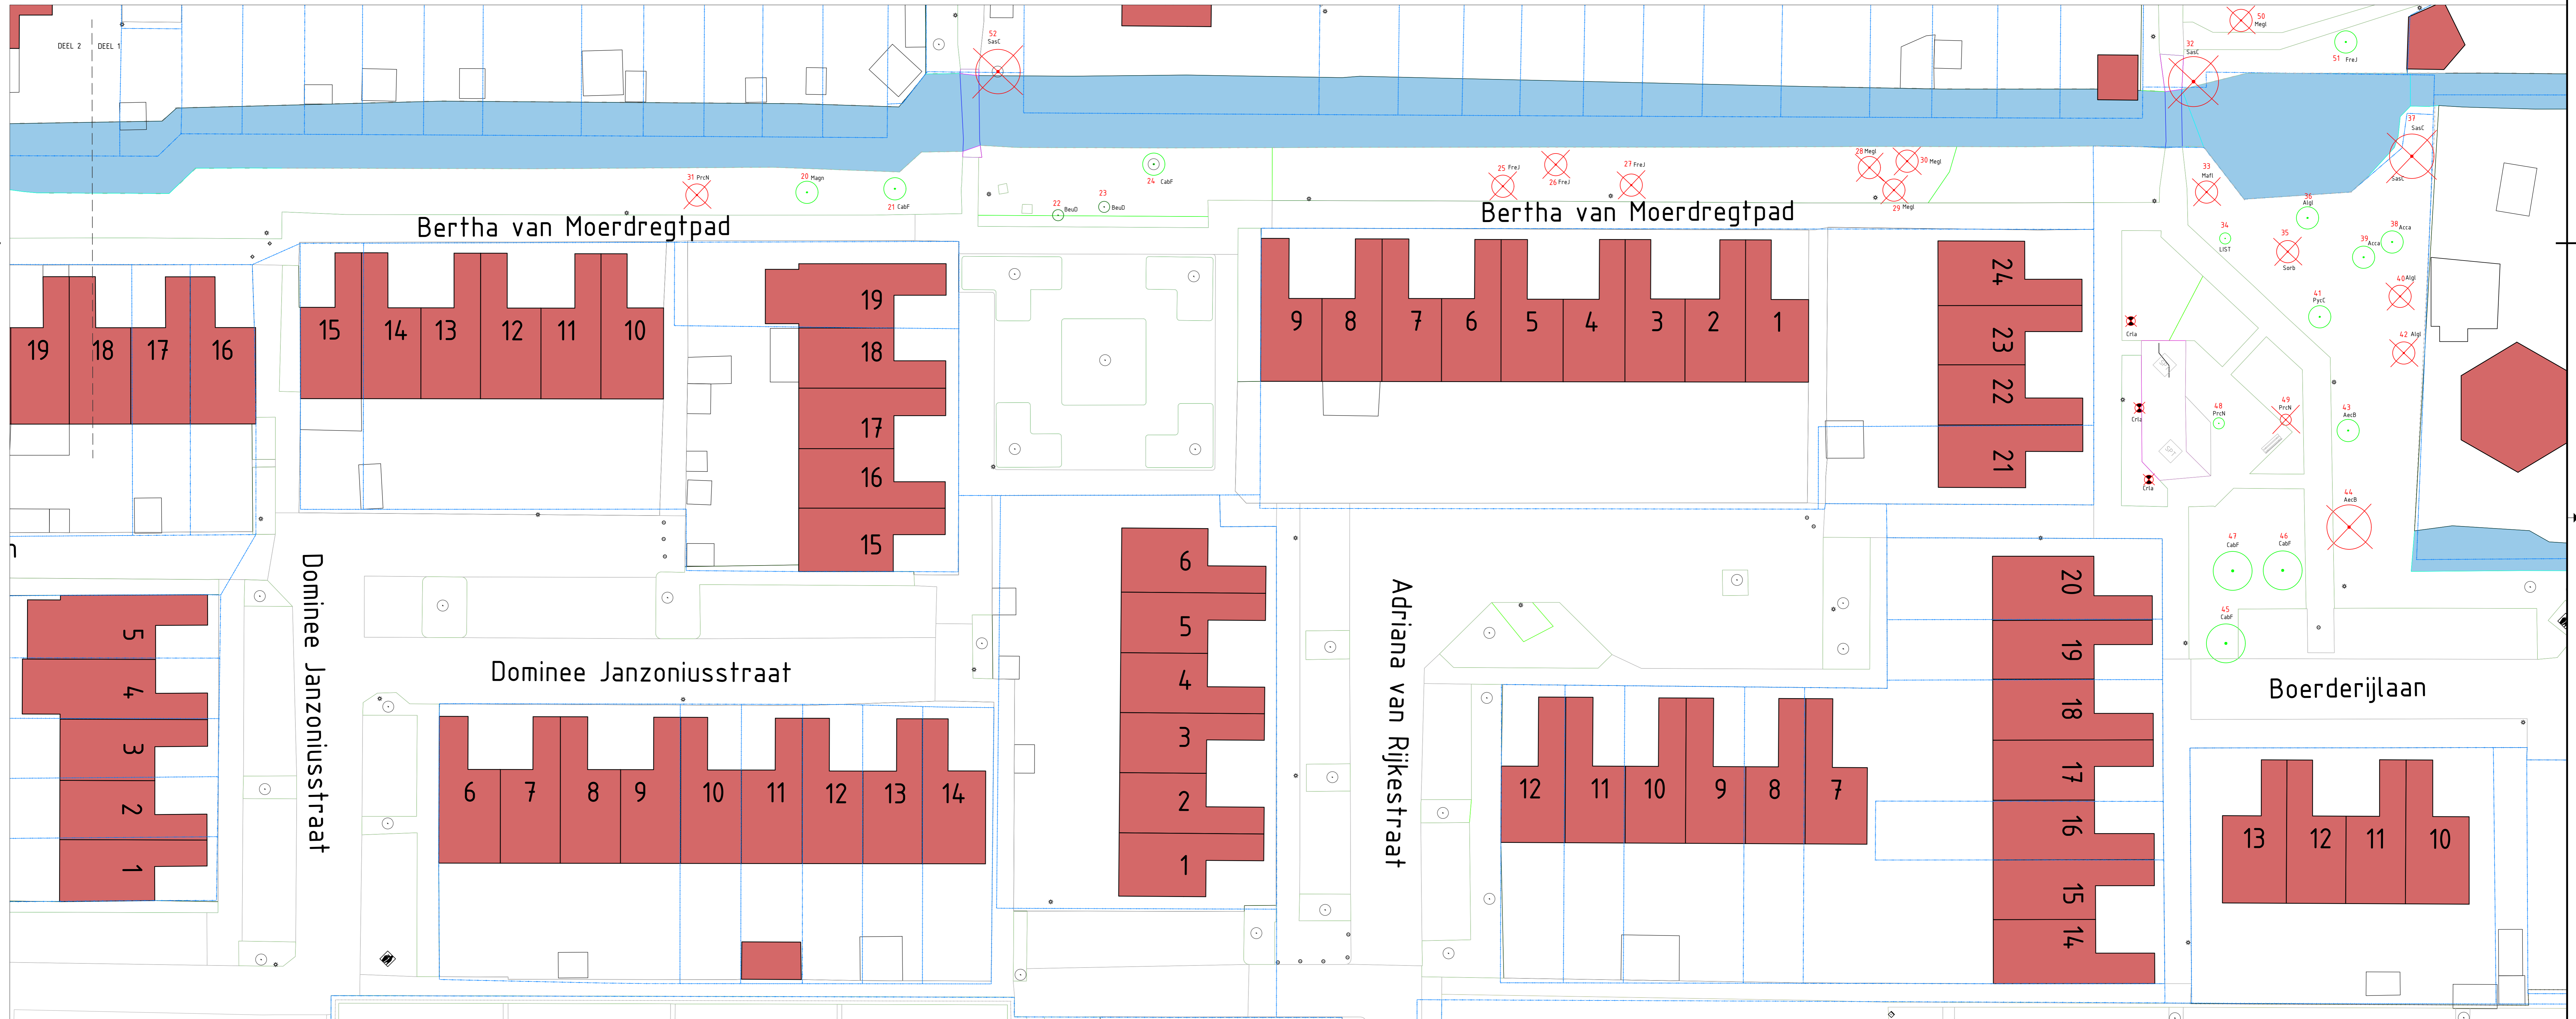

Bovenaanzicht Moerdregtpad deel 1
SCHAAL 1 : 200

Opmerkingen:
 - In rij beplanting op 0,5m uit de rand van het plantvak plaatsen
 - Maten in meters, tenzij anders vermeld
 - Materiaalmaten in mm, tenzij anders vermeld
 - Peilmaten in meters, tenzij anders vermeld
 - Diameters in mm, tenzij anders vermeld

GKB Realisatie bv
 Middelweg 1
 Barendrecht
 Tel: +31 (0)180 64 29 29
 Fax: +31 (0)180 62 09 55
 e-mail: info@gkbgroep.nl
 internet: www.gkbgroep.nl

Project: Kaptekening Moerdrechtpad
 Opdrachtgever: Gemeente Moerdrecht
 Oudernummer: Te verwijderen situatietekening Moerdrechtpad
 Projectnummer: 21022001
 Tekeningnummer: 21022001_V5
 Status: Definitief

Alle rechten voorbehouden. Vermeerdering of afbeelding aan derden is welke vorm dan ook is strafbaar. GKB aanvaard geen aansprakelijkheid bij afwijkingen op deze tekening.

Versie	Datum	Wijziging	Get	Gecl.
10	10/09/2024	Eerste ontwerp		

Schaal: 1:200
 Pagina: 1 van 1