


Legenda

- water
- herstraten betonstraatstenen, kf, kl. heidepaars, in keperverband
- asfalt
- asfalt, vervangen top laag
- betonstraatstenen, kf, kl. geel, in keperverband
- betonstraatstenen, kf, kl. rood/zwart geuanceerd, in elleboogverband
- grasbetontegels 400x600mm, kl. grijs, in halfsteensverband
- molgool, straatbakstenen, df, kl. rood-bruin, halfsteensverband
- betontegels 300x300x80mm, kl. grijs, in halfsteensverband
- materiaalscheiding
- opsluitband 120x250mm
- RWS band 110/220x250mm
- trottoirband 180/200x250mm
- balwerk glasvezelversterkt kunststof
- markering "type" doorgetrokken dikte 0.10m
- markering "type" streep 0.50x0.50m dikte 0.10m
- markering "type" streep 1.1m dikte 0.10m
- markering stopstreep dikte 0.30m
- markering haaiantanden 0.30-0.30m
- taludmarkering van betonstraatstenen keiformaat, kleur antraciet en w
- werkgrens
- uitstroomband 600x250mm, met 2 grasbetontegels
- HWA inspectieput kunststof met roosterdeksel incl. bob-maalvoering
- lichtmast
- kliko opstelplaats
- ultrinum
- UV11d

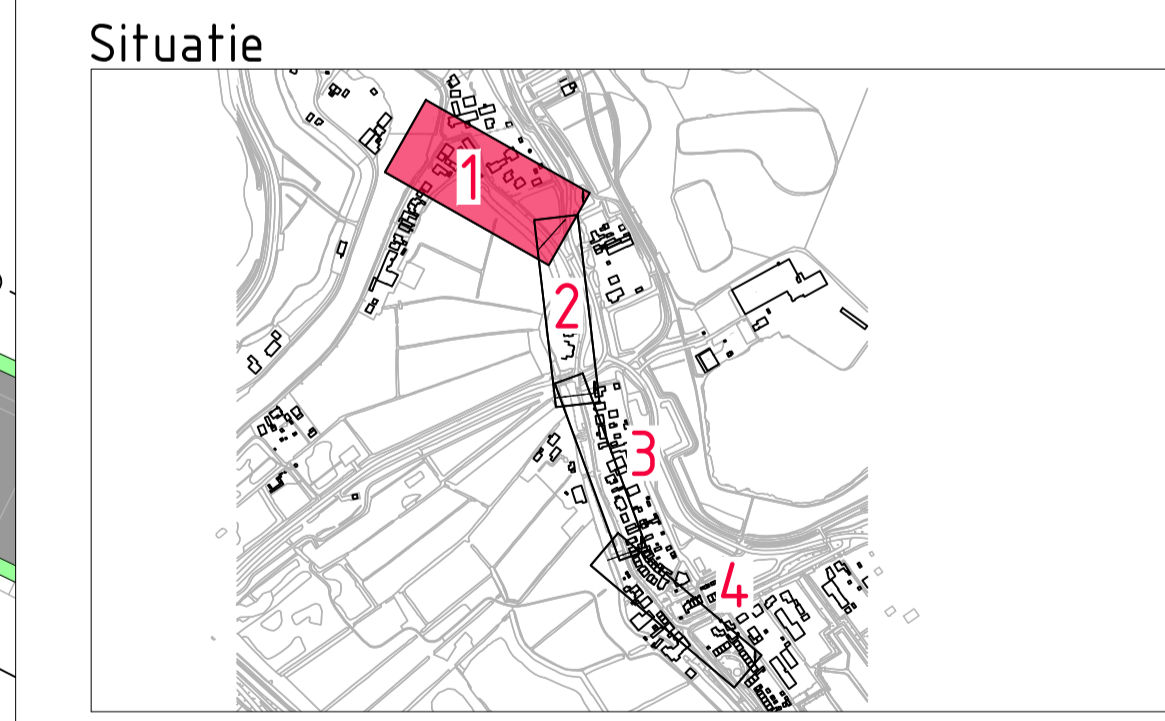

Gebouwalocatie en afmetingen ter indicatie, maten kunnen afwijken
 Maten in meters, tenzij anders vermeld
 Pijlpunten in meters t.o.v. N.A.P., tenzij anders vermeld
 Hoofdmaten in mm, tenzij anders vermeld
 Diameteren in mm, tenzij anders vermeld


ADCM Adviesbureau voor Civiele techniek, Infrastructuur en Milieu

Project: **Reconstructie Vlietkade te Zevenhuizen**

Opdrachtgever: **Gemeente Zuidplas**


Onderdeel: **Situatie te maken werk presentatietekening**

Rev.	Wijziging	Dat.	Get.	Acc.	Projectnummer	Tekeningnummer	Forma
A	(diverse wijzigingen)	02-11-2022	DS	DH	12027010	00-1	A1-1c
B	(diverse wijzigingen)	23-11-2022	DS	DH	Beslagnummer	Bijlagennummer	Schaal
							L1200
					Get.	Acc.	Datum
					PM	DH	16-08-2022
							2020

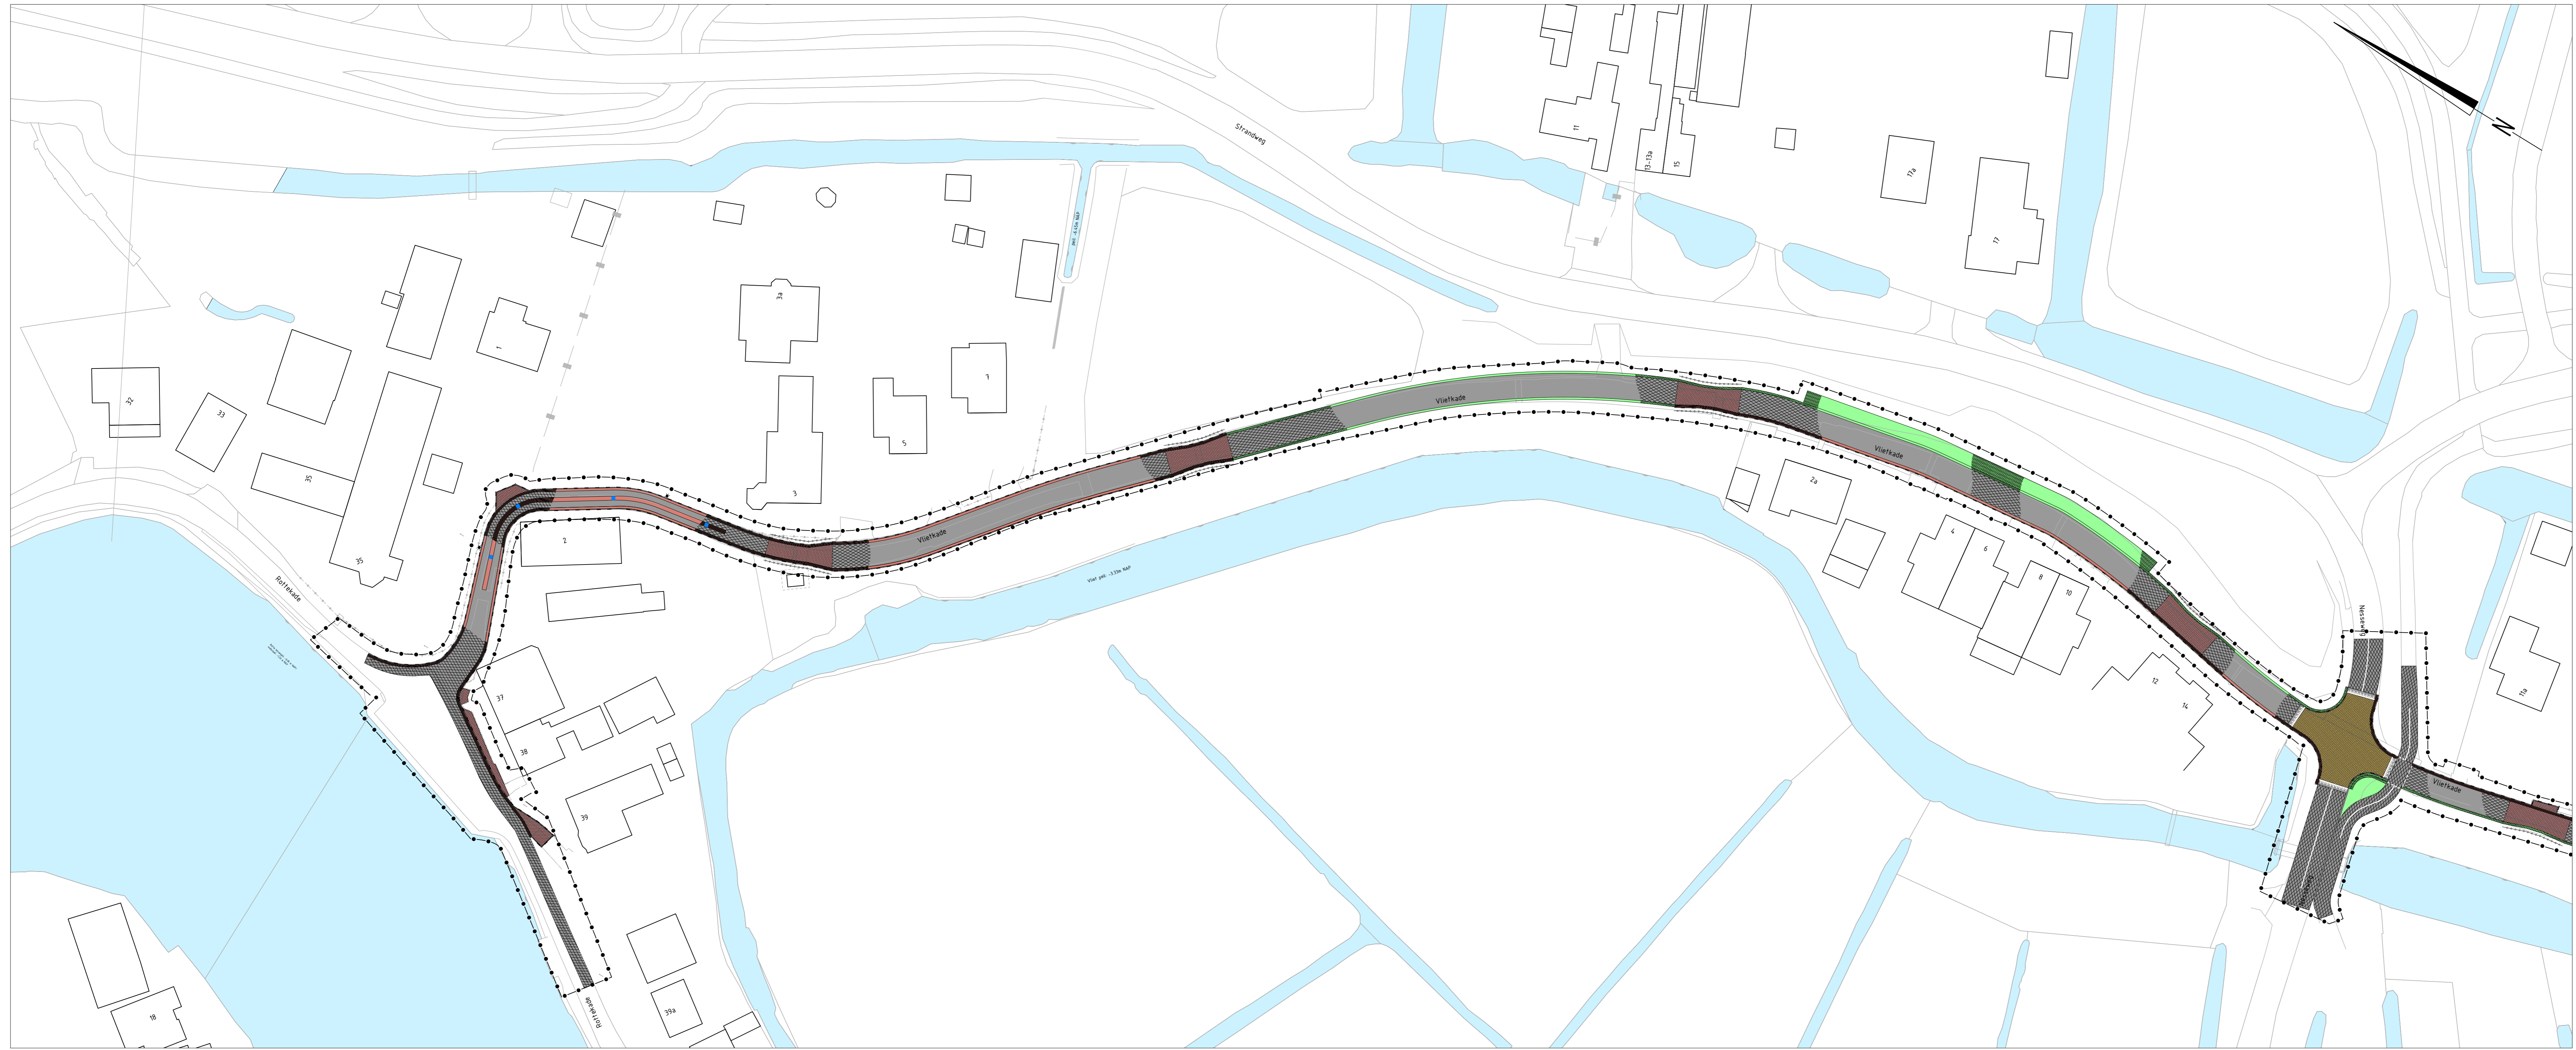

BLAD 1


SCHAAL 1:500

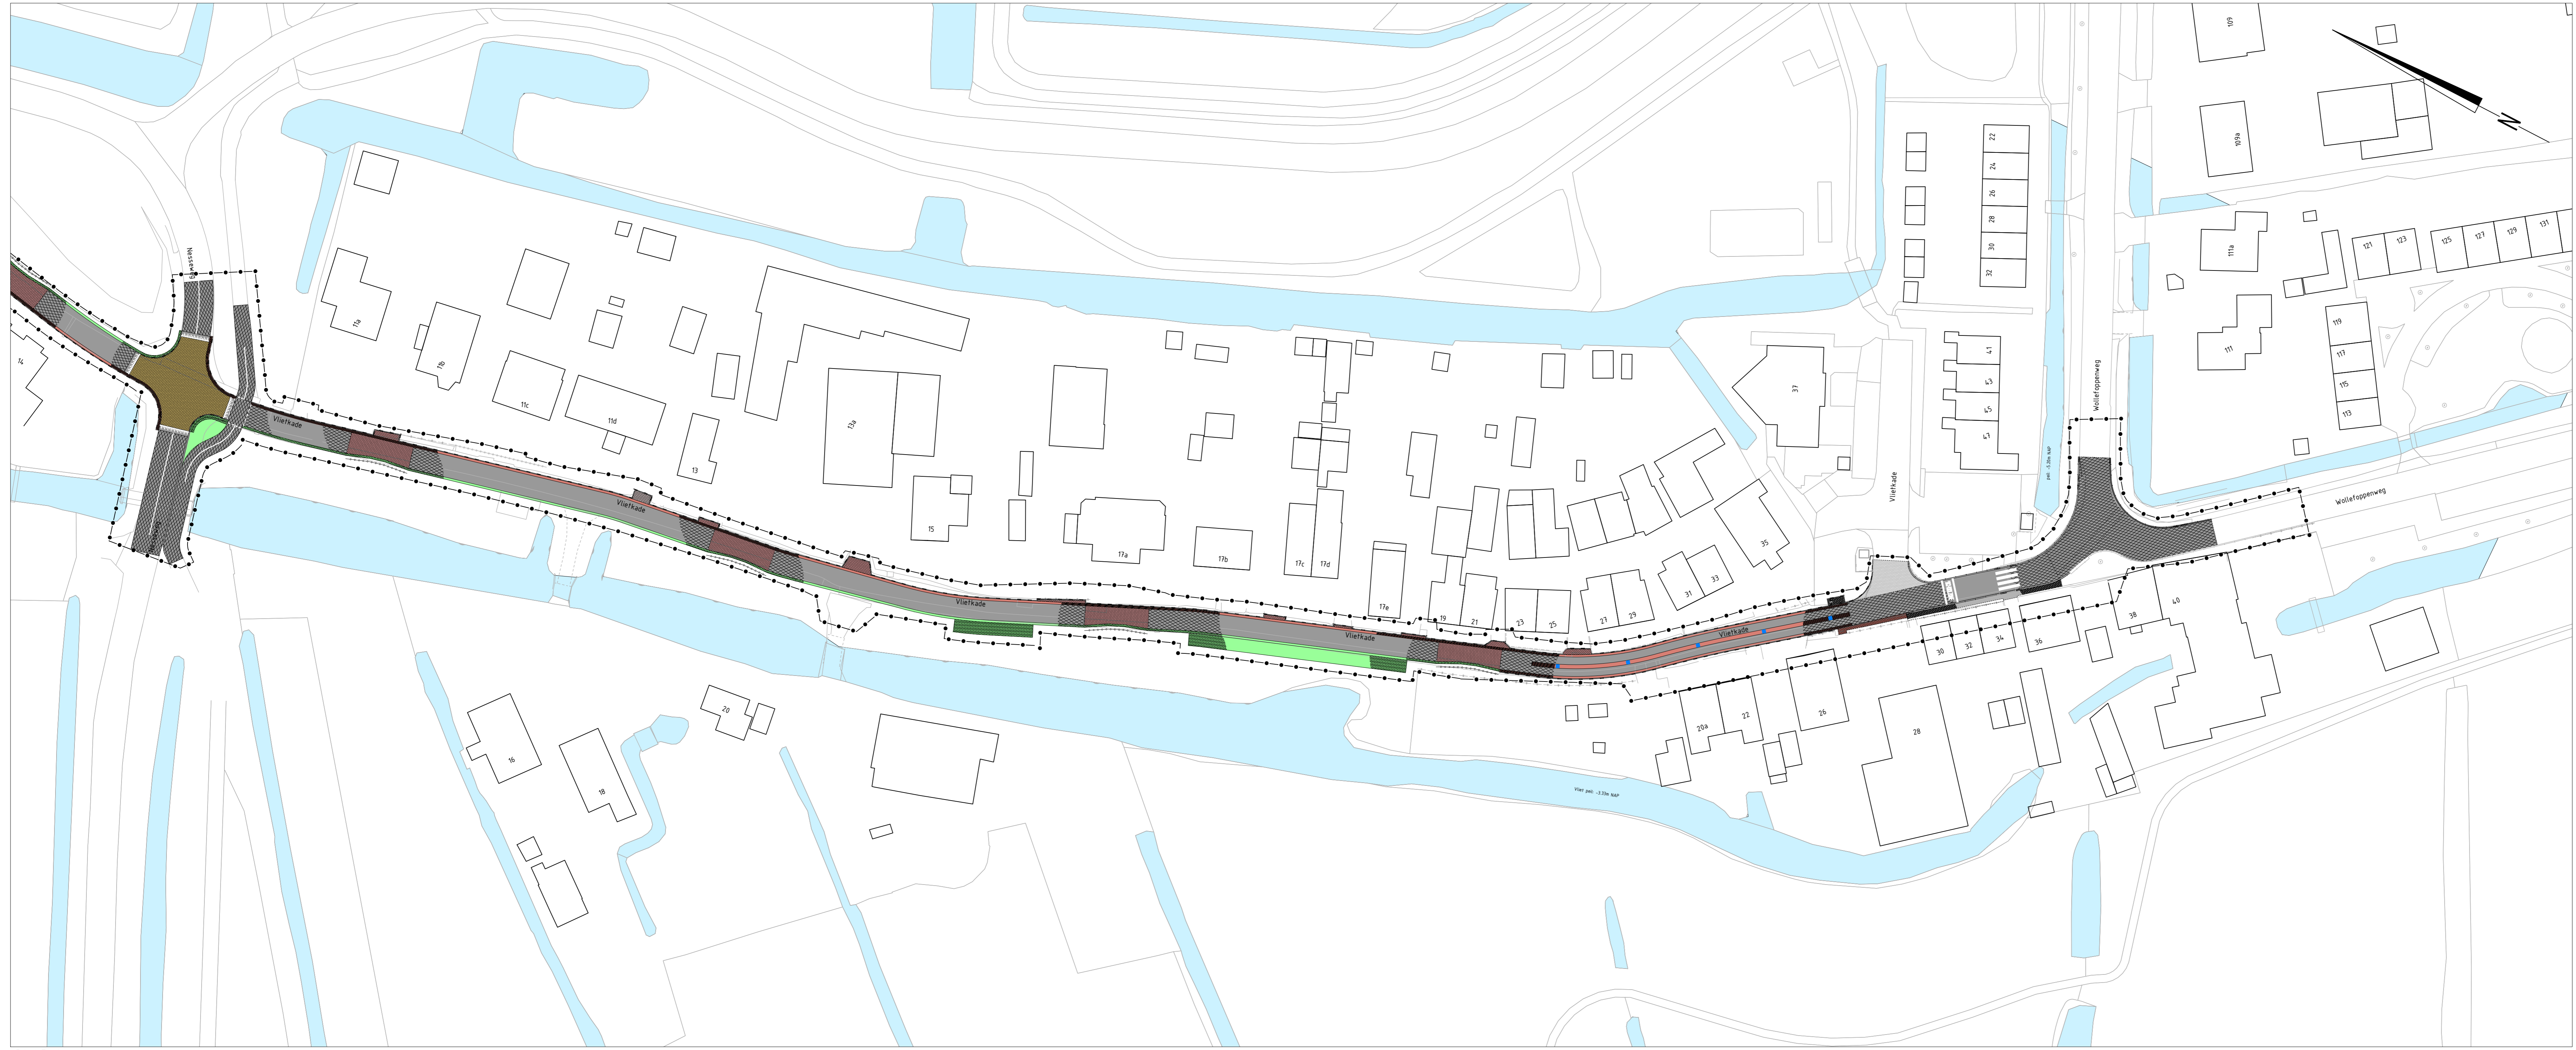


BLAD 2

SCHAAL 1:500

Situatie

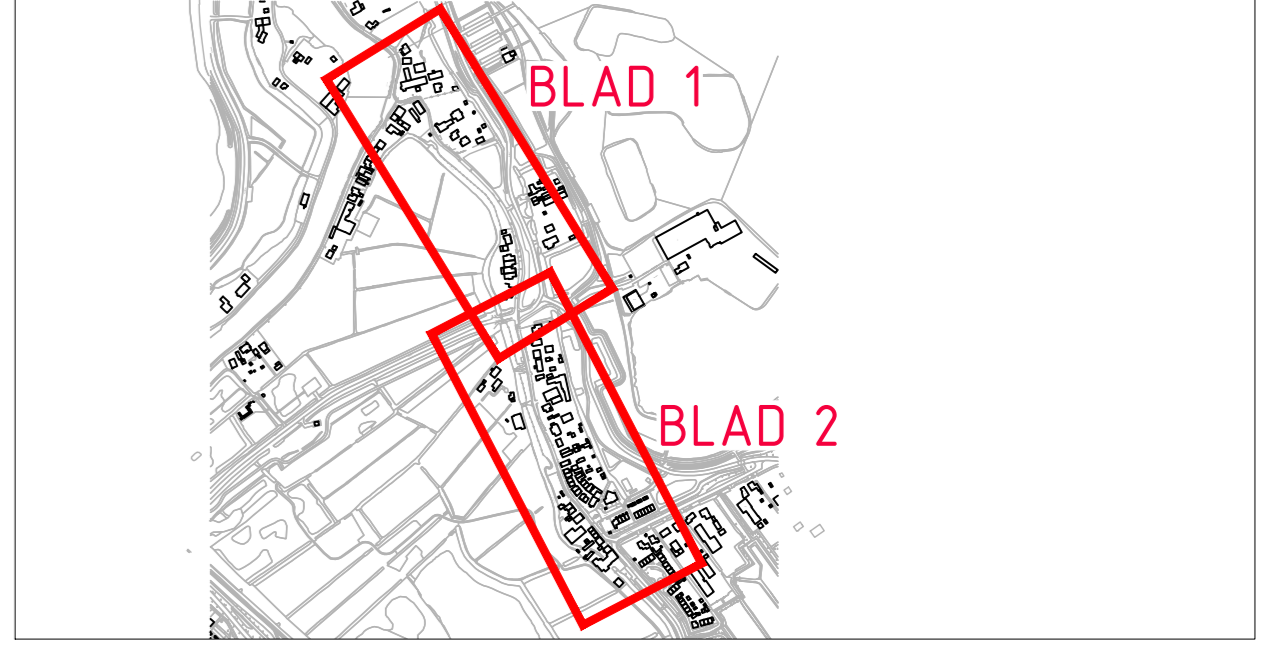

Gebouwen en afmetingen ter indicatie, maken kunnen afwijken
 Maten in meters, tenzij anders vermeld
 Productie in meters 1:500, tenzij anders vermeld
 Materialen of afm. tenzij anders vermeld
 Grenzen in de tekening anders vermeld

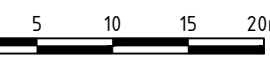


ADCM Adviesbureau voor Civiele techniek, Infrastructuur en Milieu
 Reestrondweg 630
 3923 AR Zuidplaspolder
 Telfax: +31 (0) 475350
 Email: algemeen@adcm.nl

Project: **Reconstructie Vlietkade te Zevenhuizen** Concept


Opdrachtgever: **Gemeente Zuidplas**

Onderwerp: **Situatie te maken werk presentatie tekening**

Rev.	Wijziging	Dat.	Get.	Asc.	Projectnummer	Tekeningnummer	Formaat
LA	Uitvoeren wijzigingen	12-10-2022	05	02H	12021910	05-3	A4-1000001
01	Uitvoeren wijzigingen	12-10-2022	05	02H	Berekennummer	010000000	Schaal
L					02		1:500
L					Get.	Asc.	Datum
L					02H	02H	16-08-2022
L					02H	02H	12021910_05.dwg

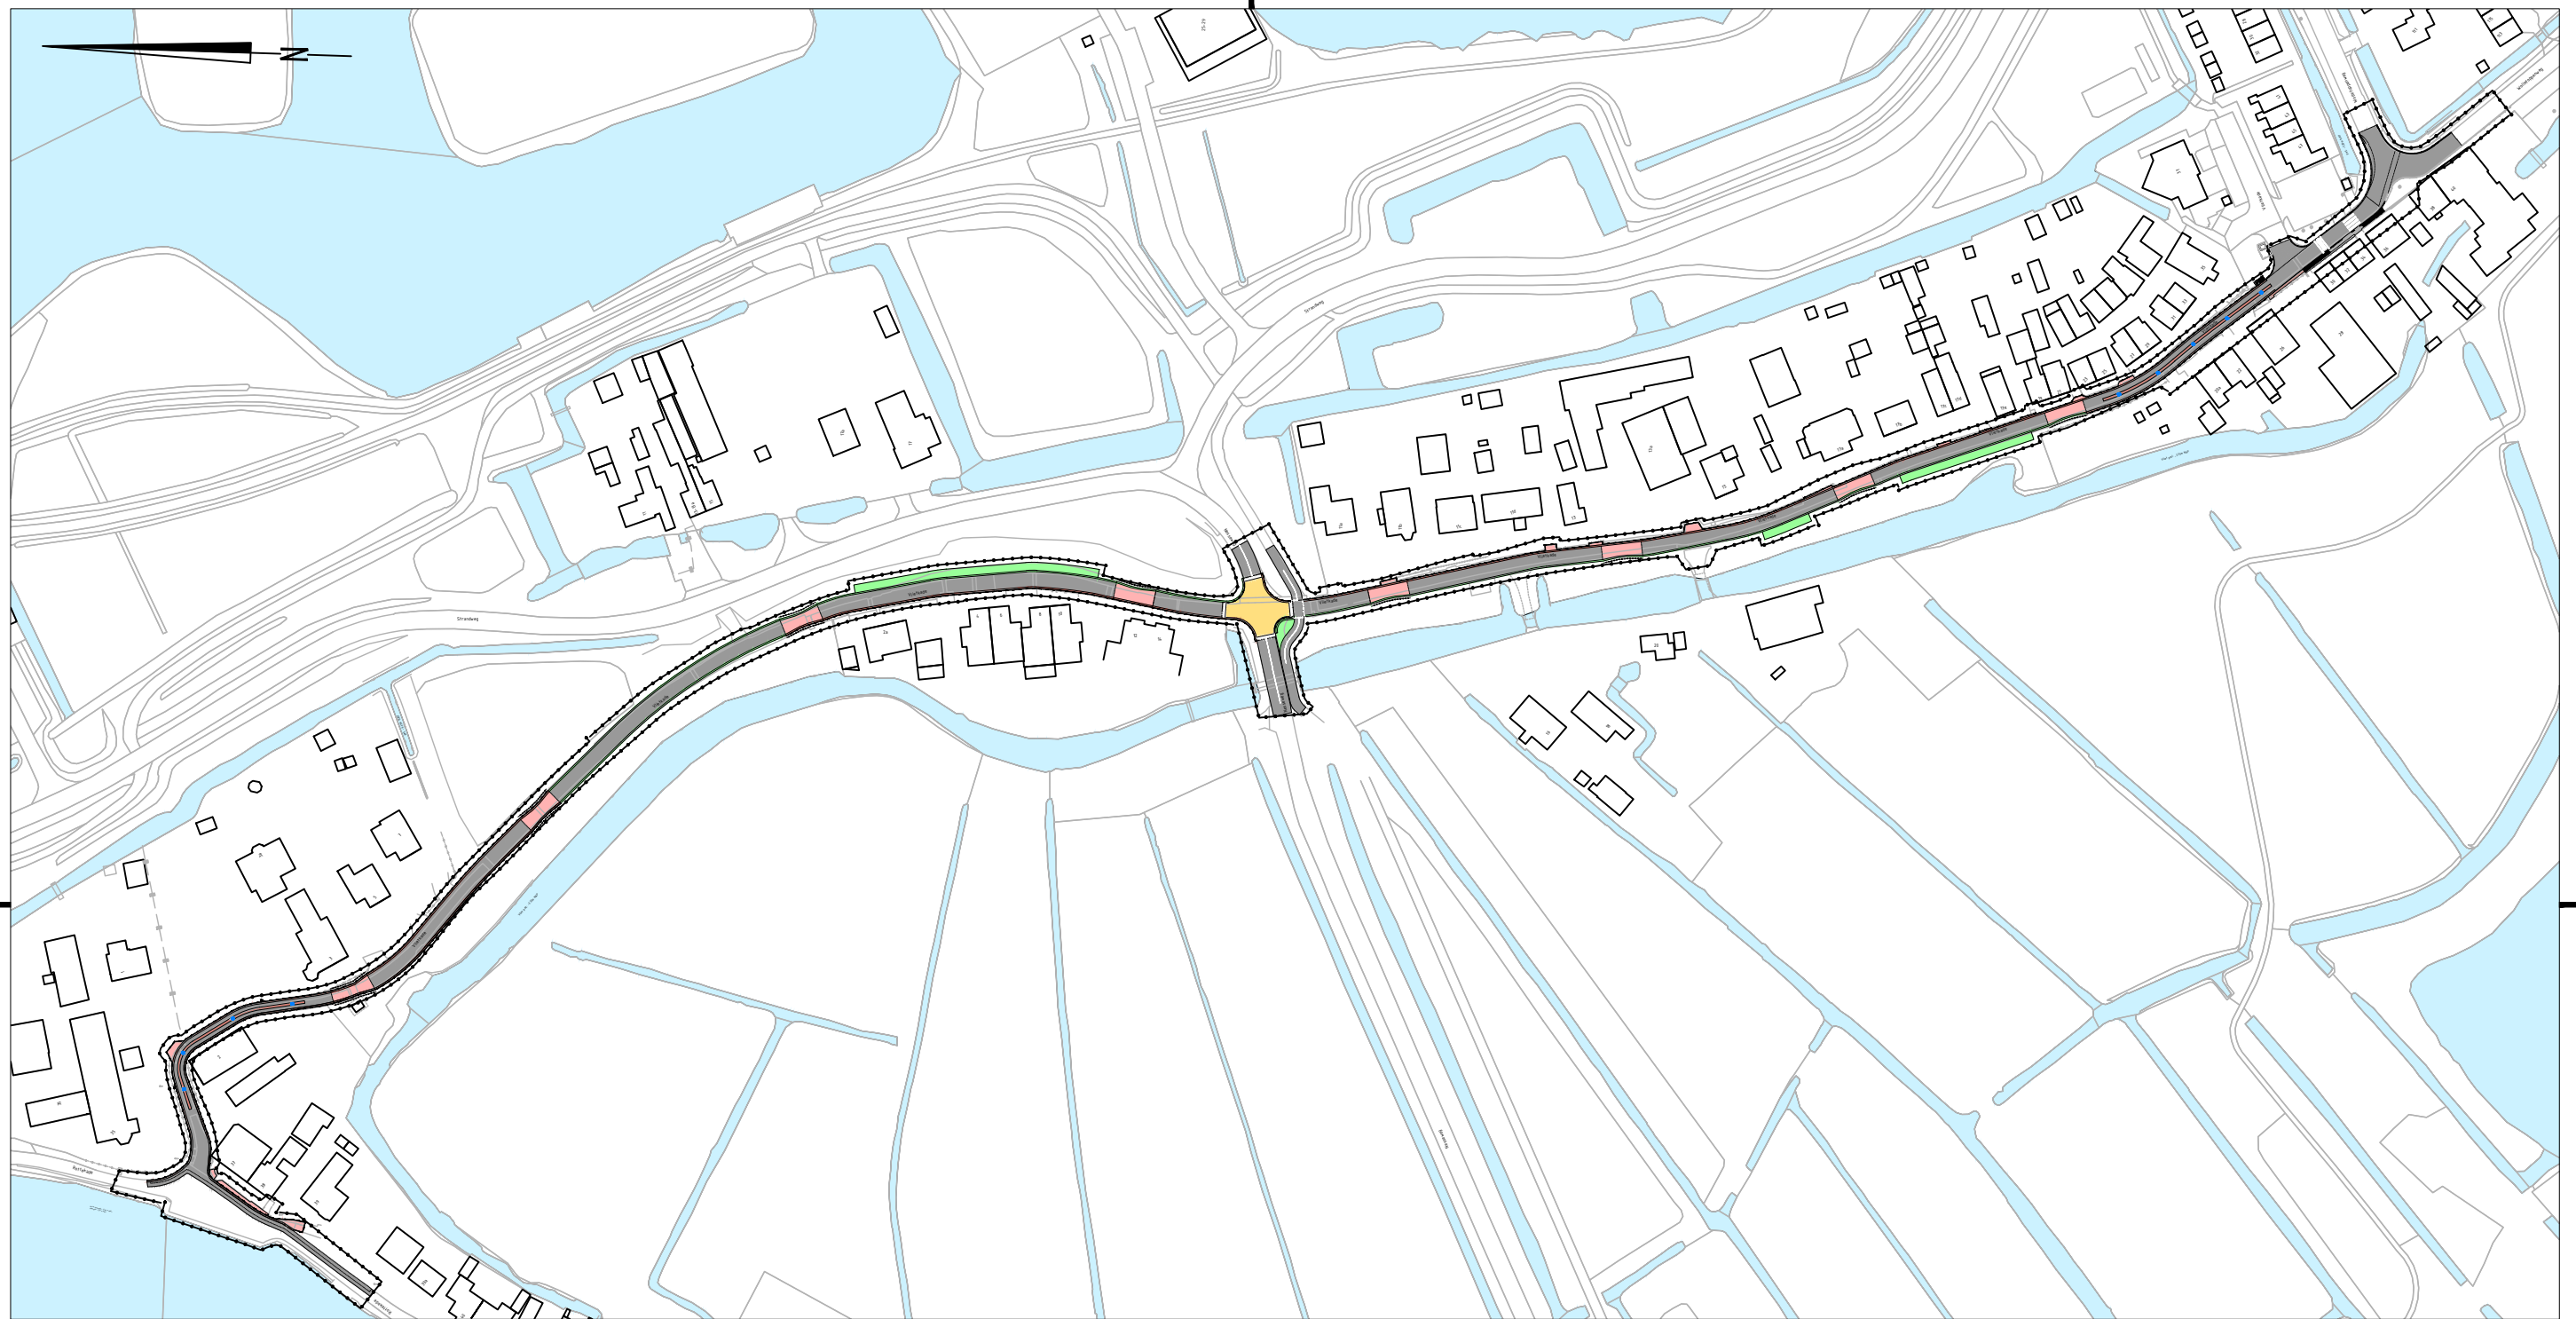

Gebouwlocatie en afmetingen ter indicatie, maten kunnen afwijken
 Maten in meters, tenzij anders vermeld
 Peilmaten in meters t.o.v. N.A.P., tenzij anders vermeld
 Materialen in mm, tenzij anders vermeld
 Diameters in mm, tenzij anders vermeld

 ADCIM Adviesbureau voor Civiele techniek, Infrastructuur en Milieu		<h1>Concept</h1>						
Project Reconstructie Vlietkade te Zevenhuizen								
Opdrachtgever Gemeente Zuidplas								
Onderdeel Presentatietekening								
Projectnr.	Tek. nr.	Schaal	Form.	Get.	Acc.	Datum	Versienr.	Bestandsnaam
20210104	80-4	1:2000	A3	PM	DfL	16-08-2022	B	20210104-C80.dwg