



**VOORLOPIG ONTWERP ZELLING**

OKTOBER 2018




# Plankaart





# Wonen en parkeren

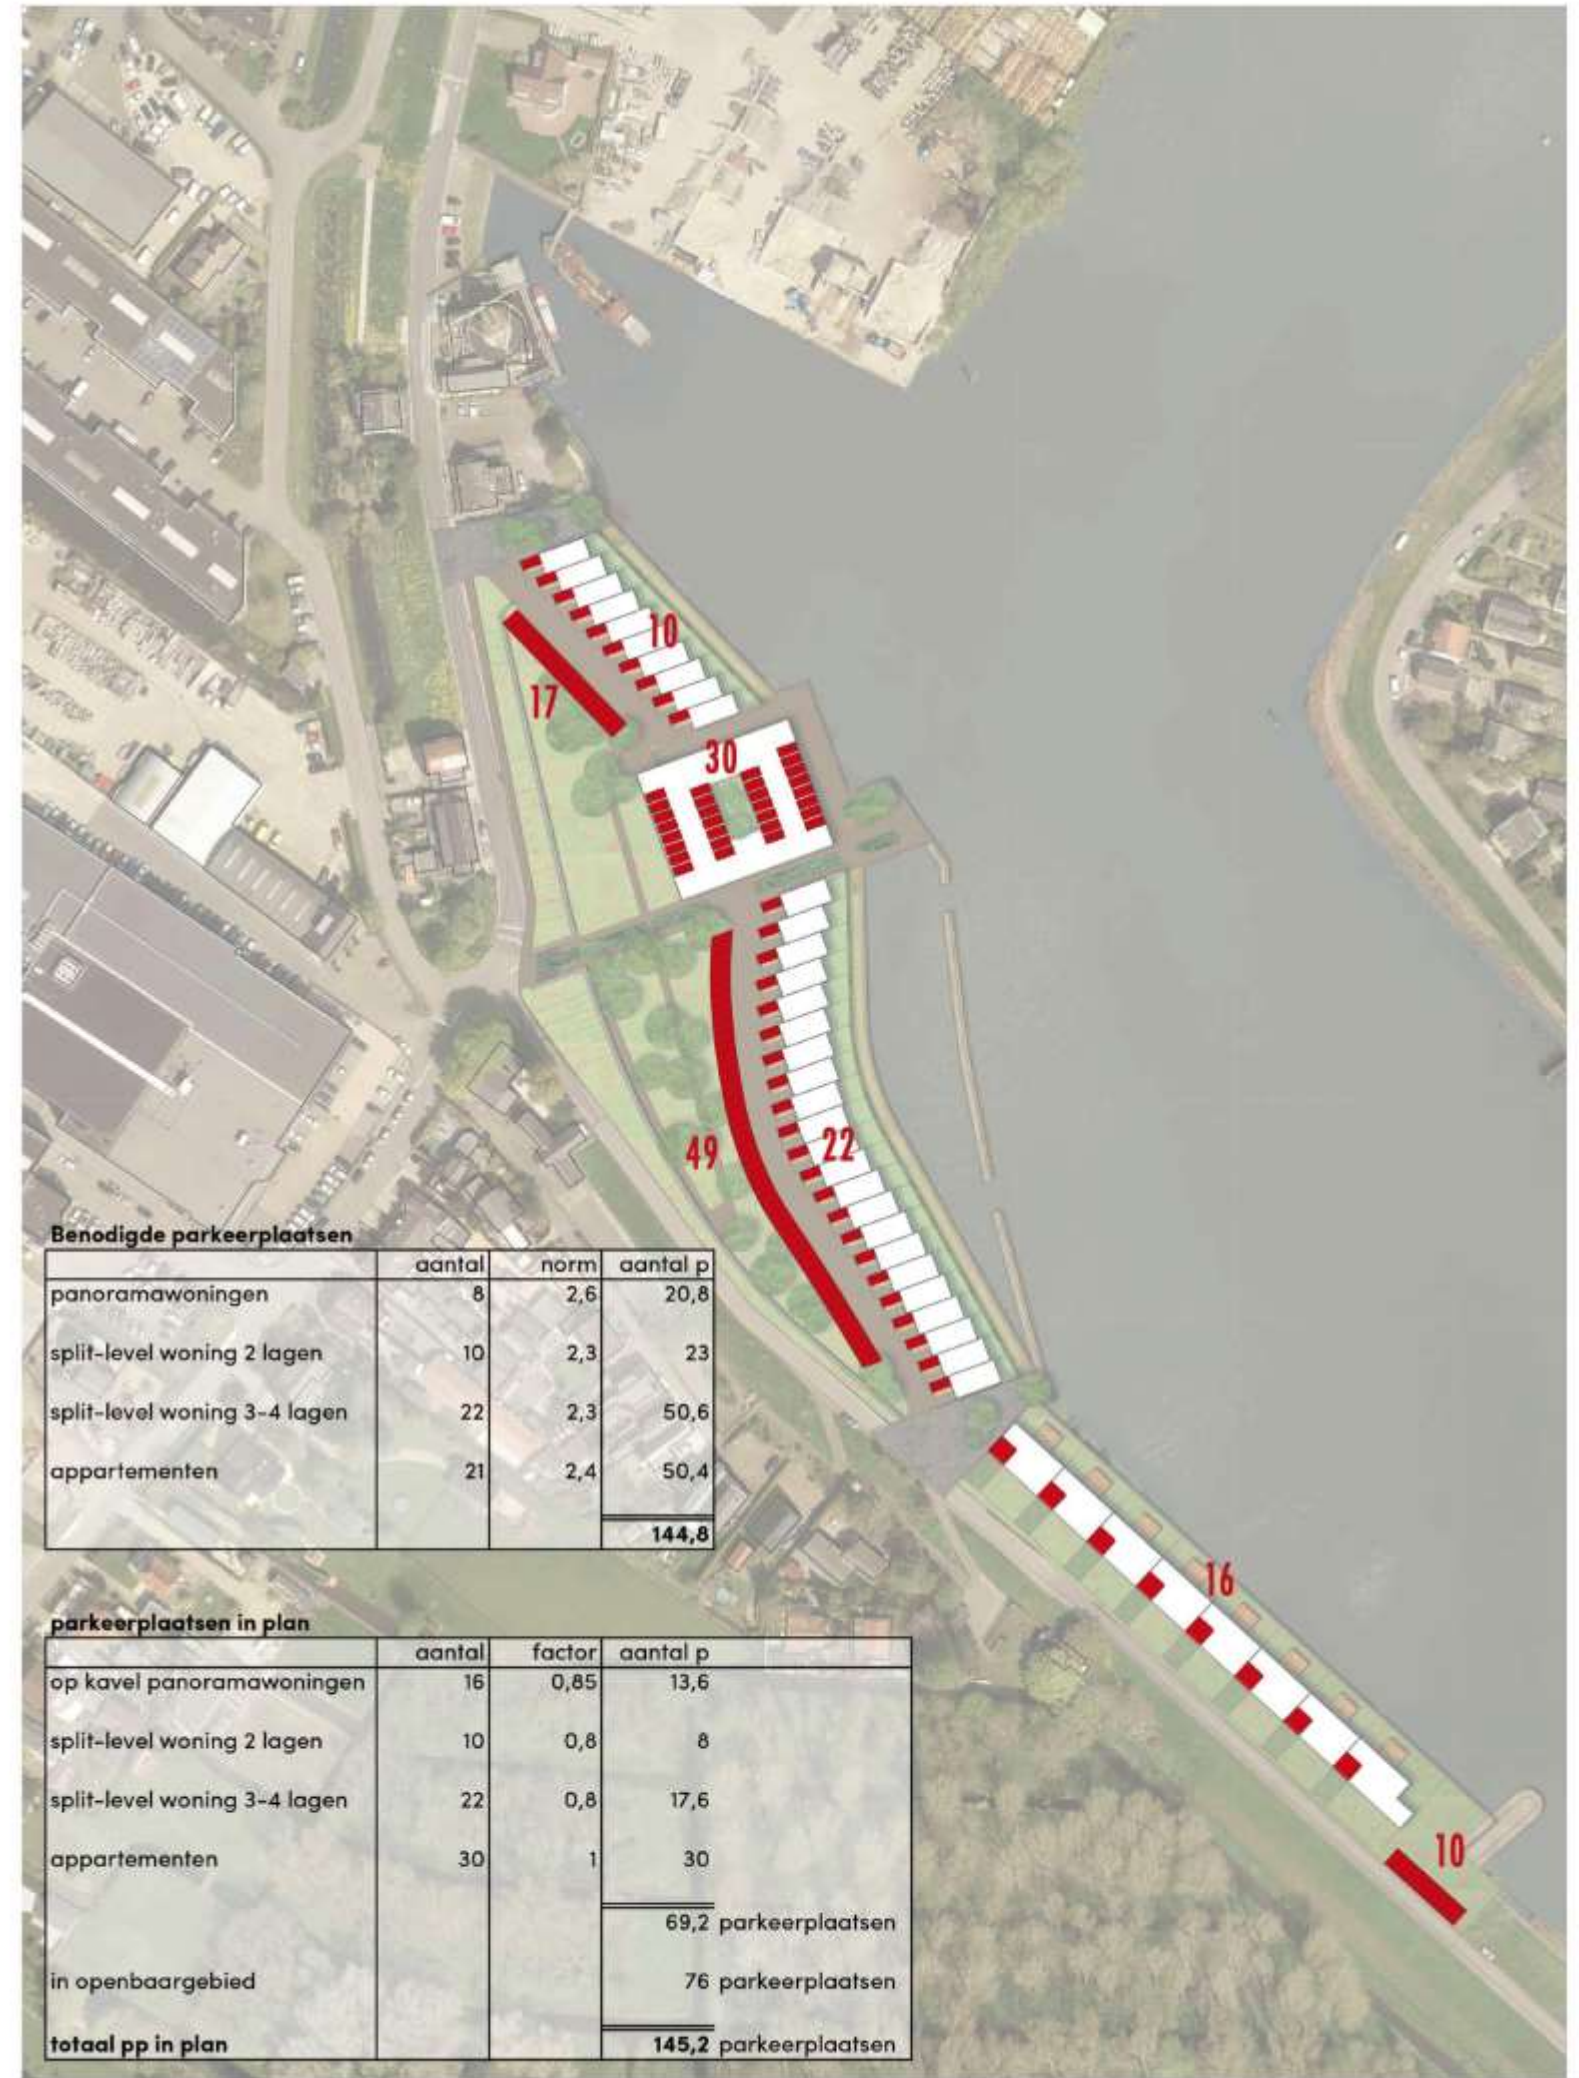





# Groenstructuur







# Infrastructuur

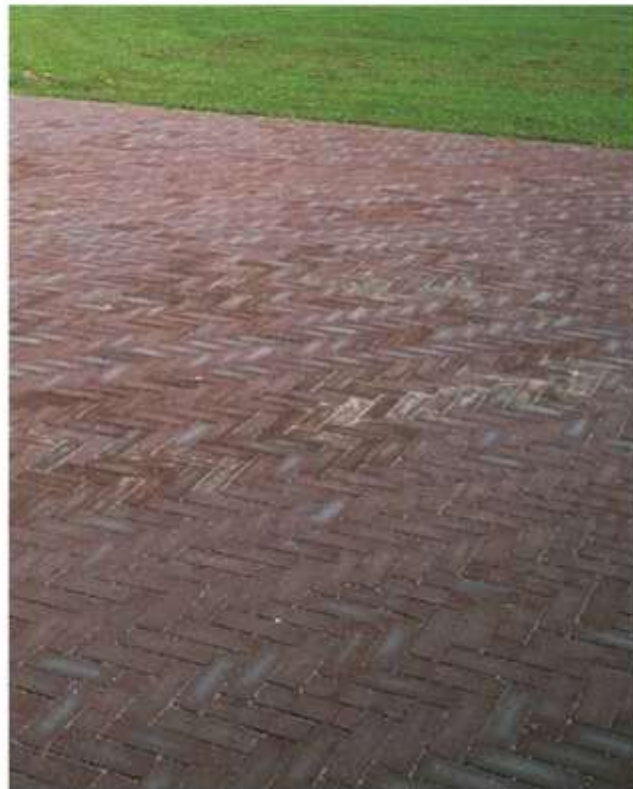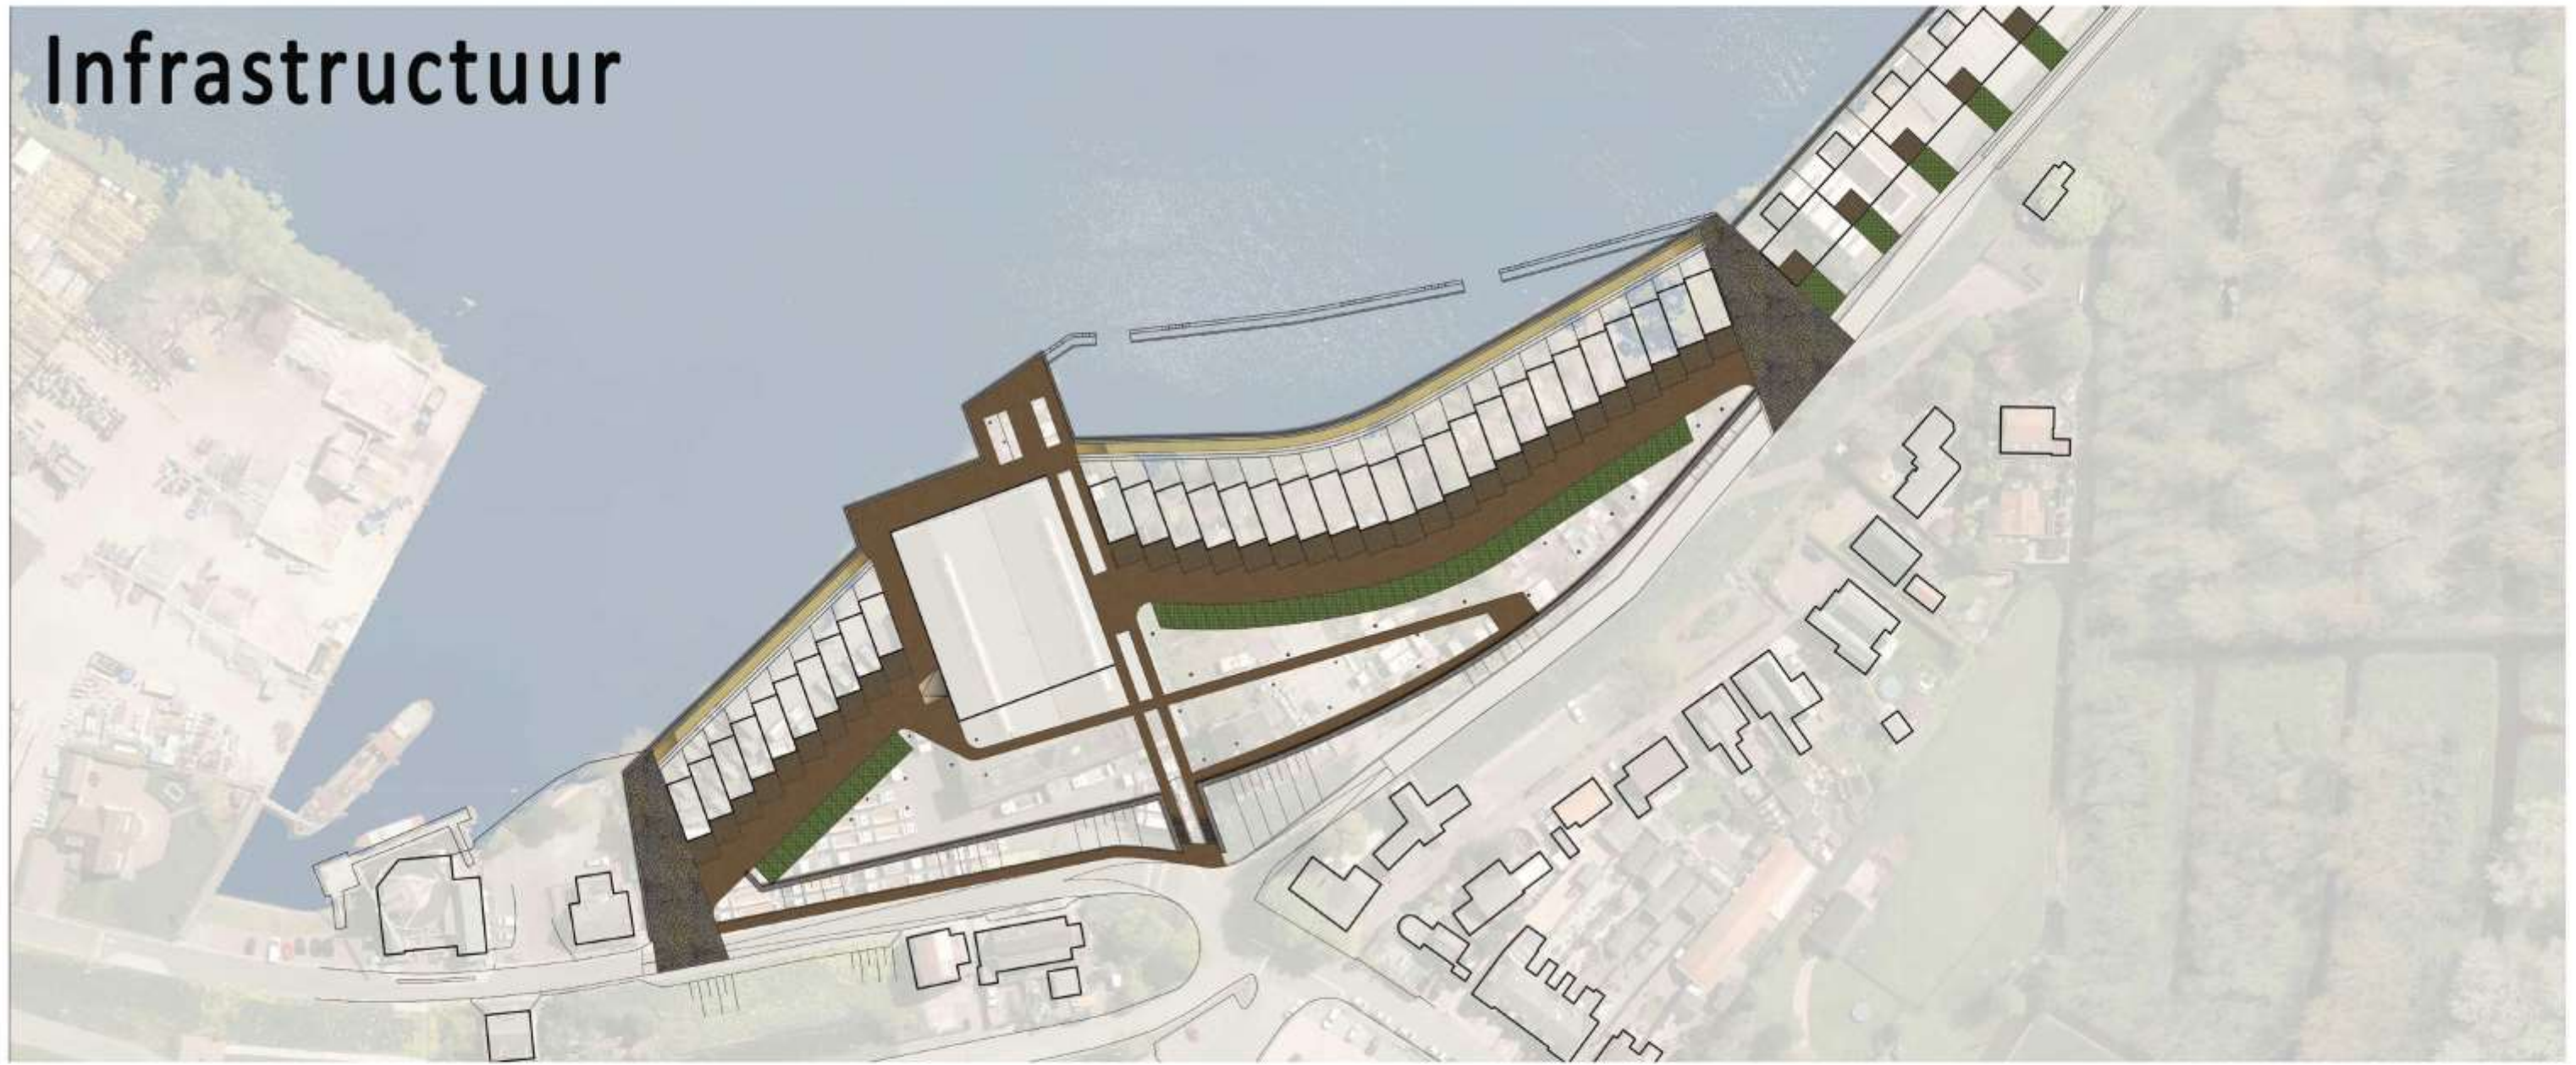



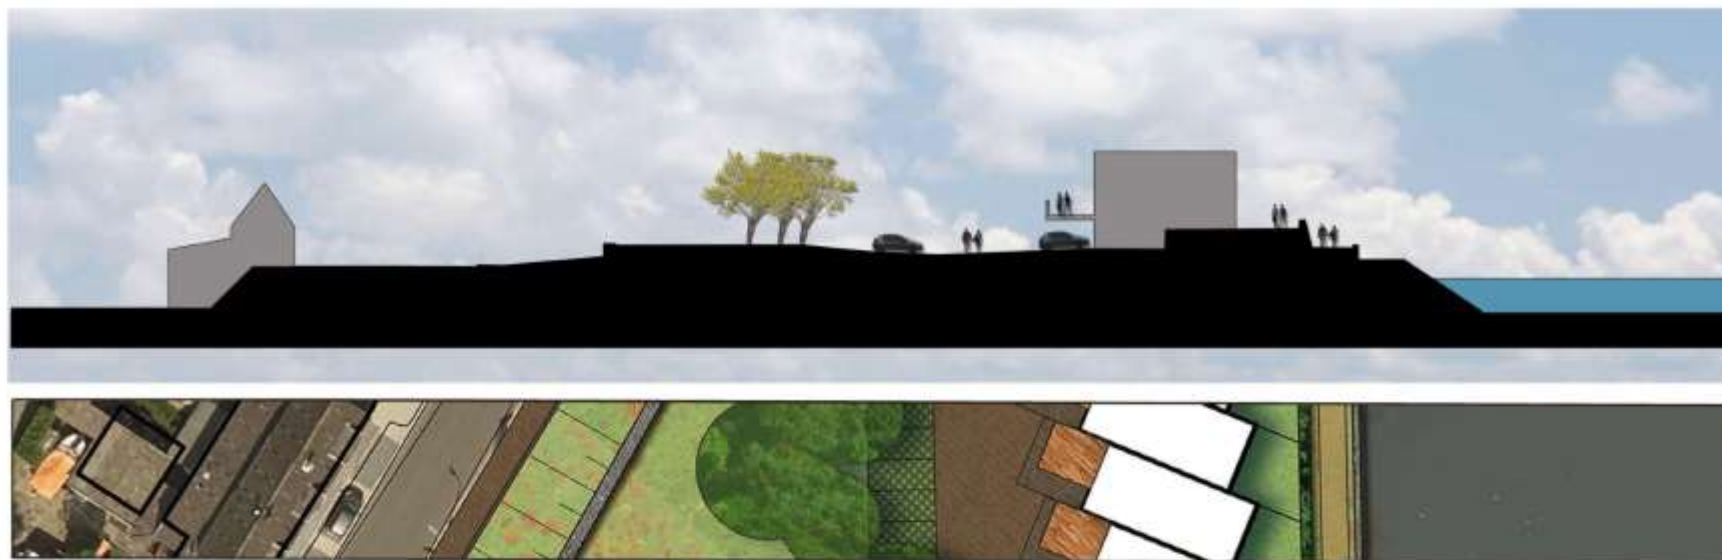

Profiel 1

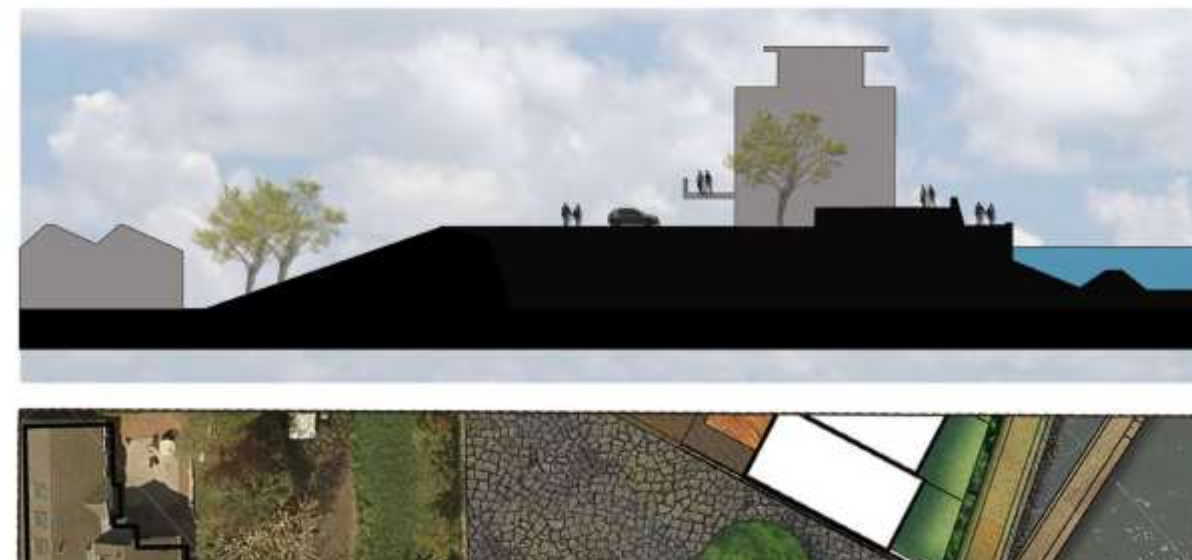


Profiel 4




Profiel 2



Profiel 5

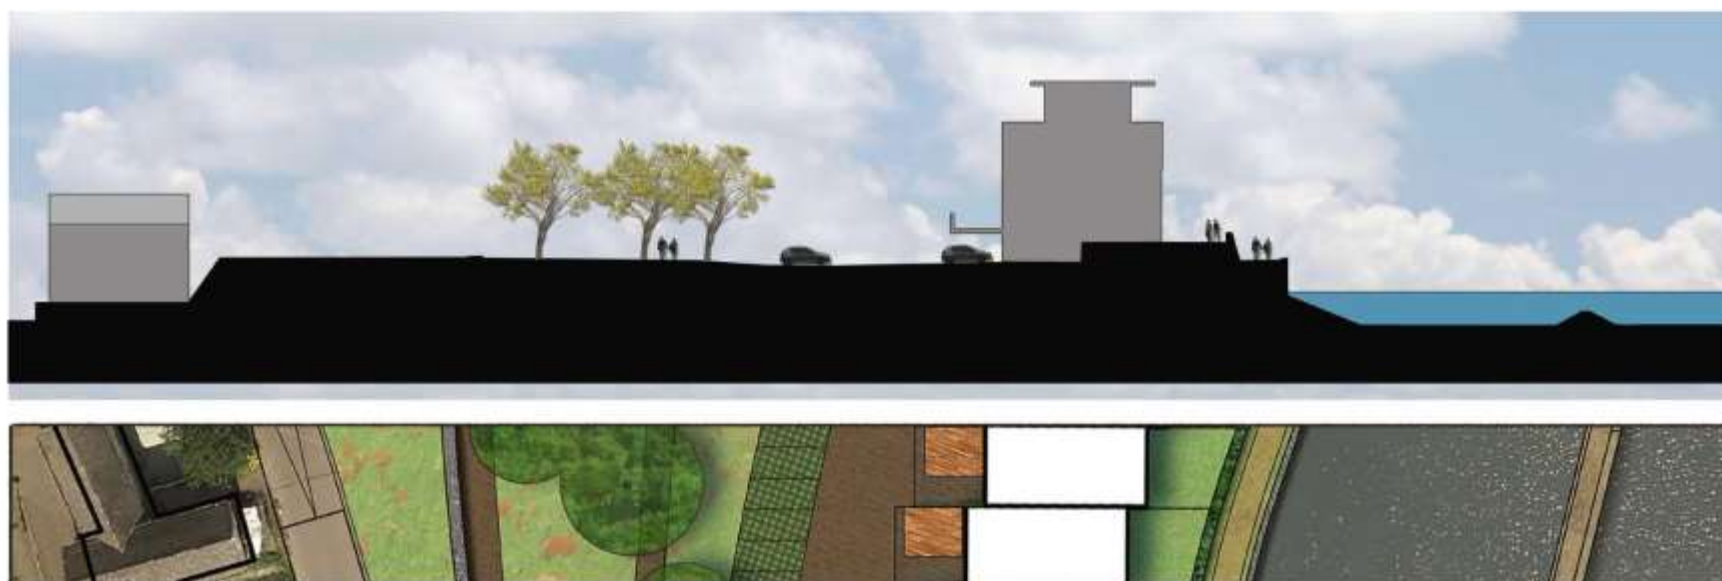

Profiel 3

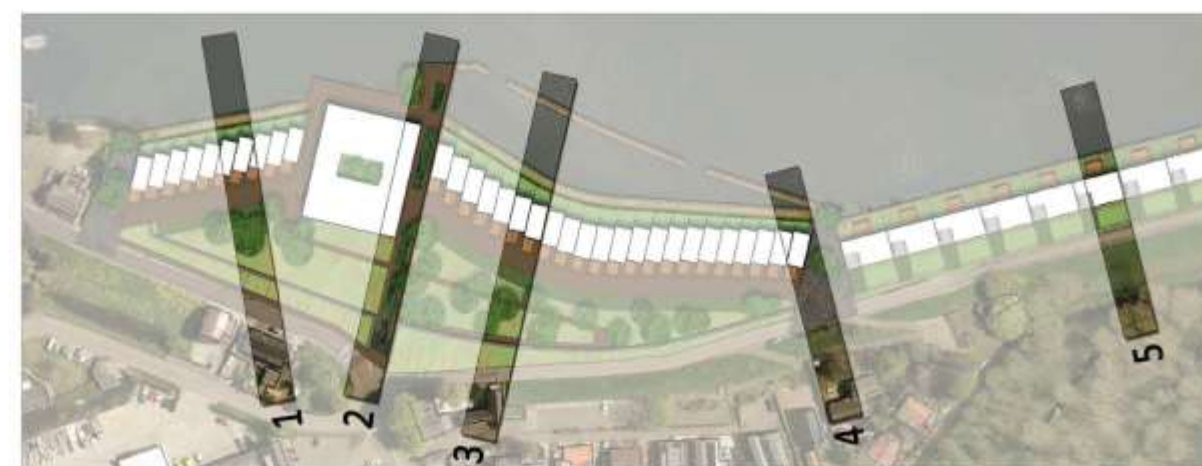

PROFIELEN





**KLUNDER ARCHITECTEN**



**waalpartners** civil  
engineering

**SYNCHROON**  
ontwikkelaars