


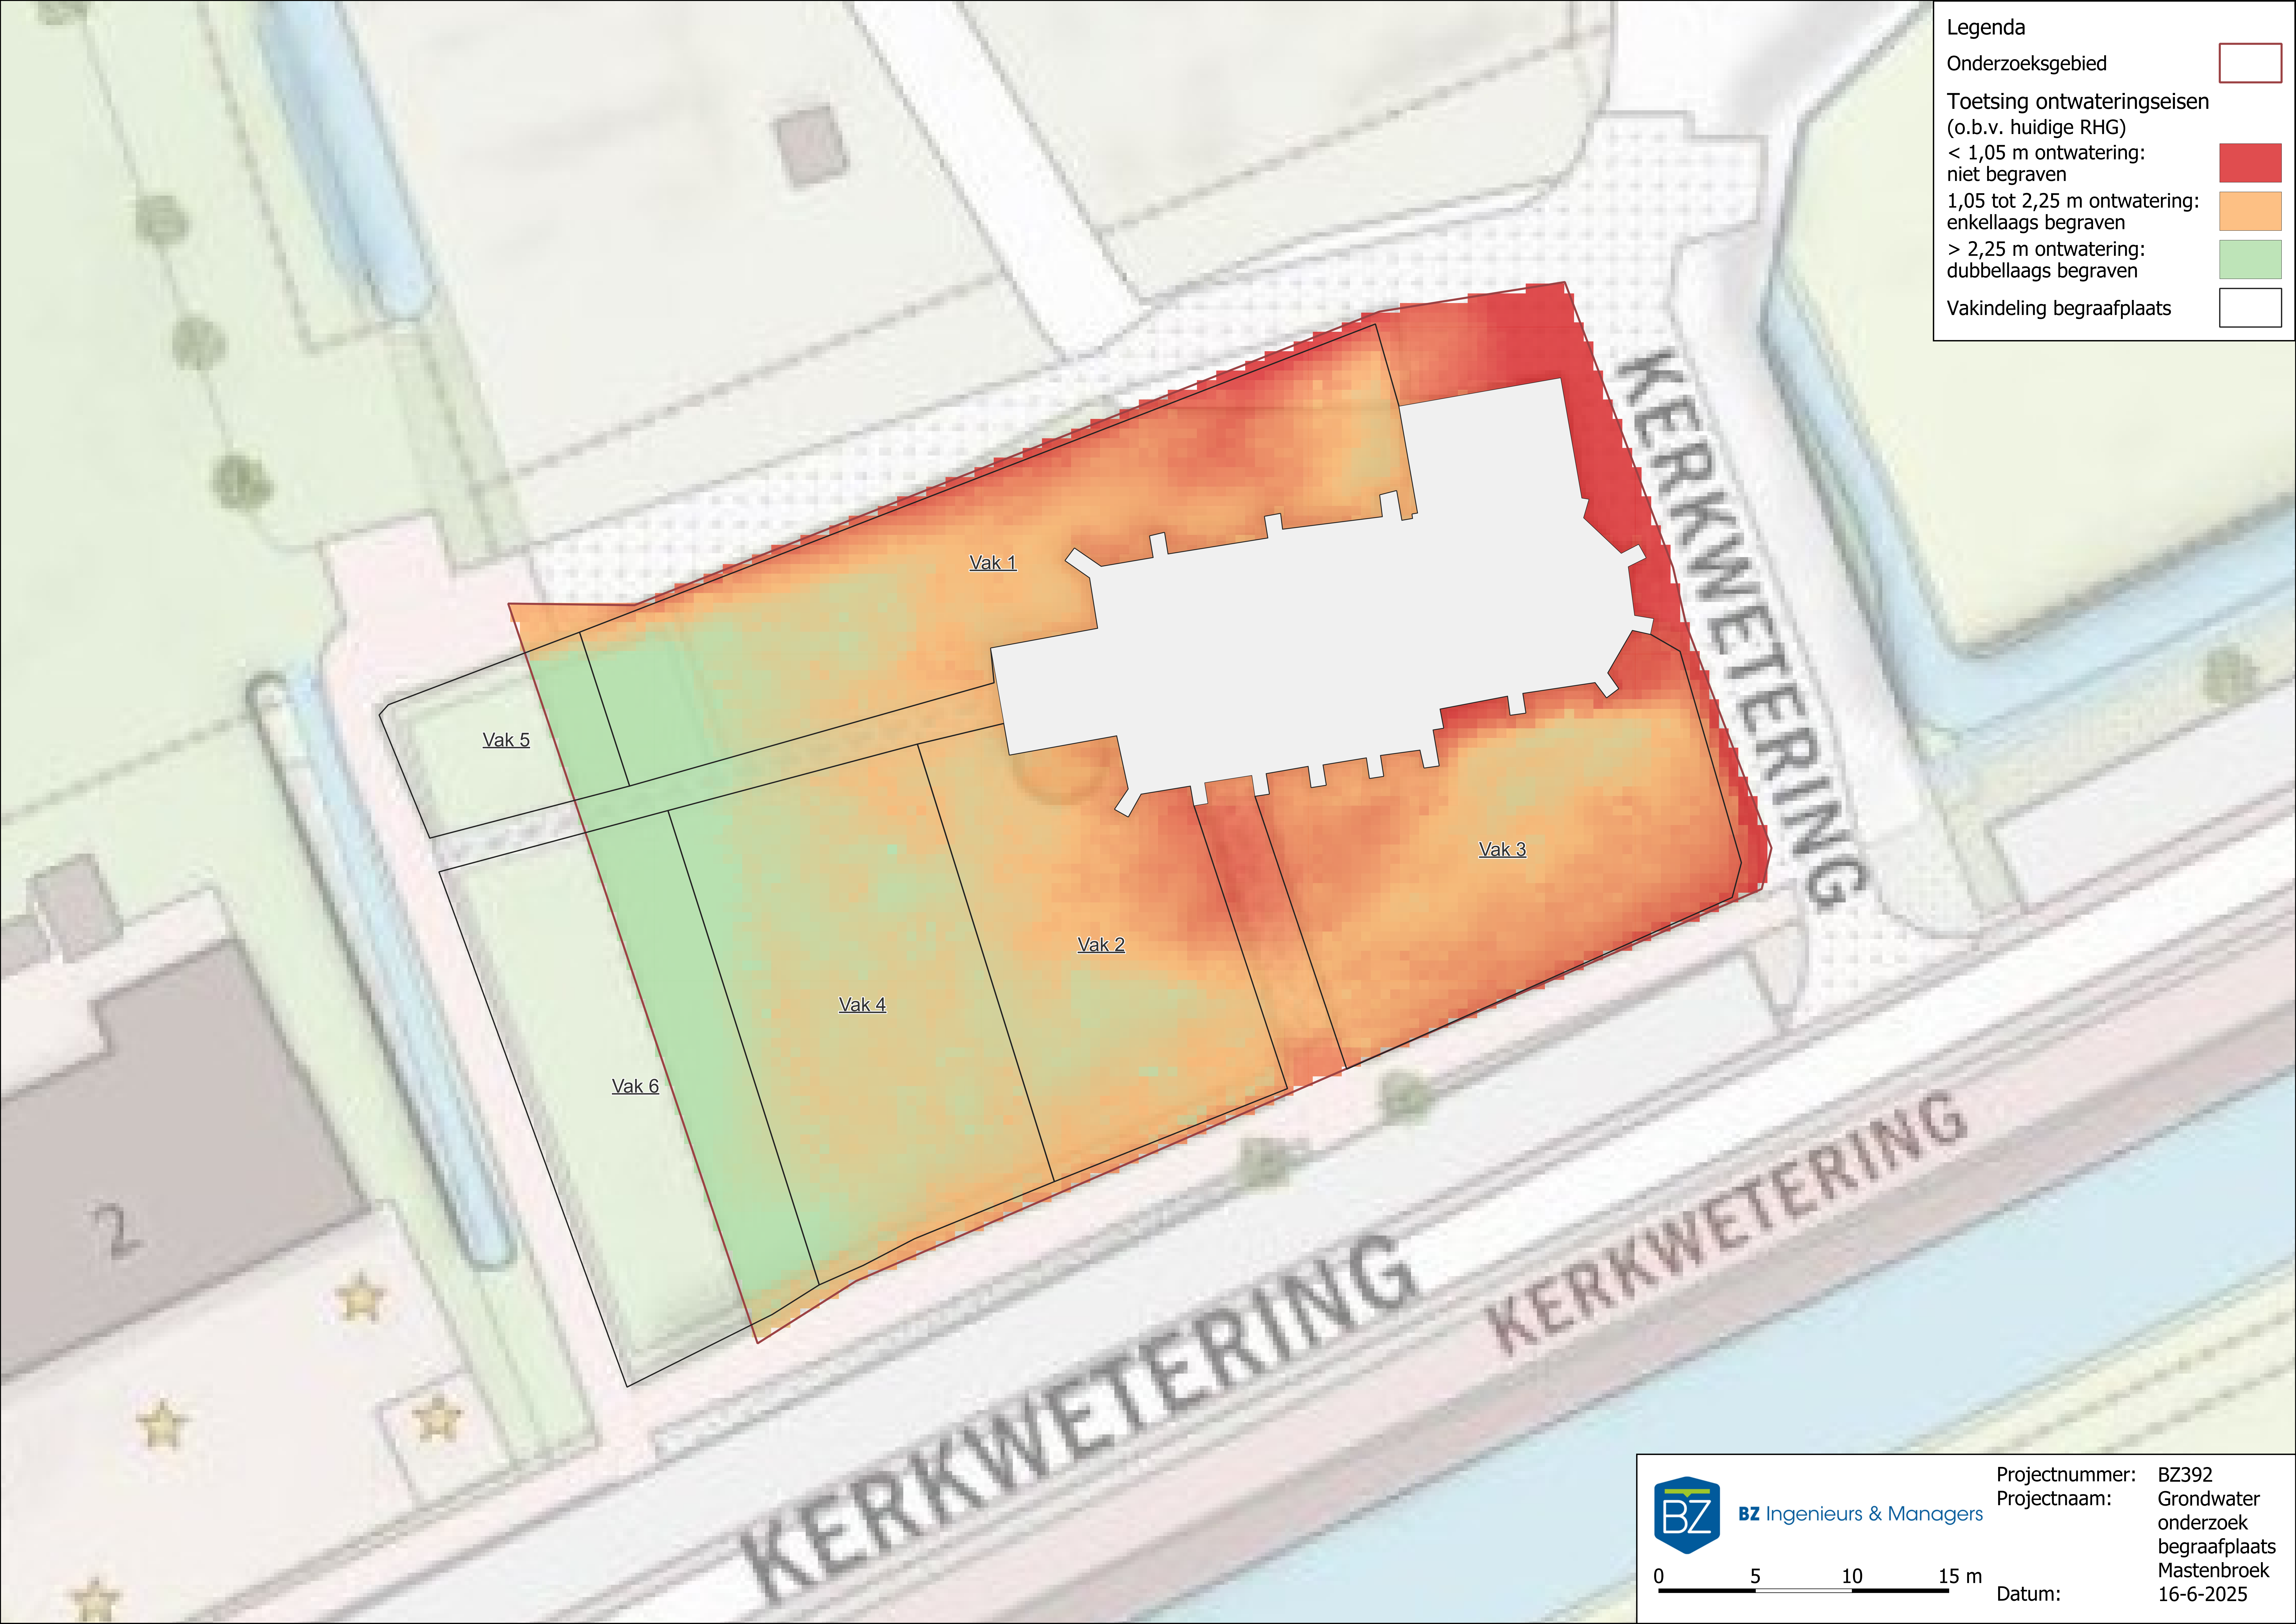

Legenda

Onderzoeksgebied

Toetsing ontwateringseisen
(o.b.v. huidige RHG)

< 1,05 m ontwatering:
niet begraven

1,05 tot 2,25 m ontwatering:
enkellaags begraven

> 2,25 m ontwatering:
dubbellaags begraven

Vakindeling begraafplaats

BZ

BZ Ingenieurs & Managers

0

5

10

15 m

Projectnummer: BZ392

Projectnaam: Grondwater onderzoek begraafplaats Mastenbroek

Datum: 16-6-2025