


PV-panelen	
Type	Aantal
PV-paneel	72

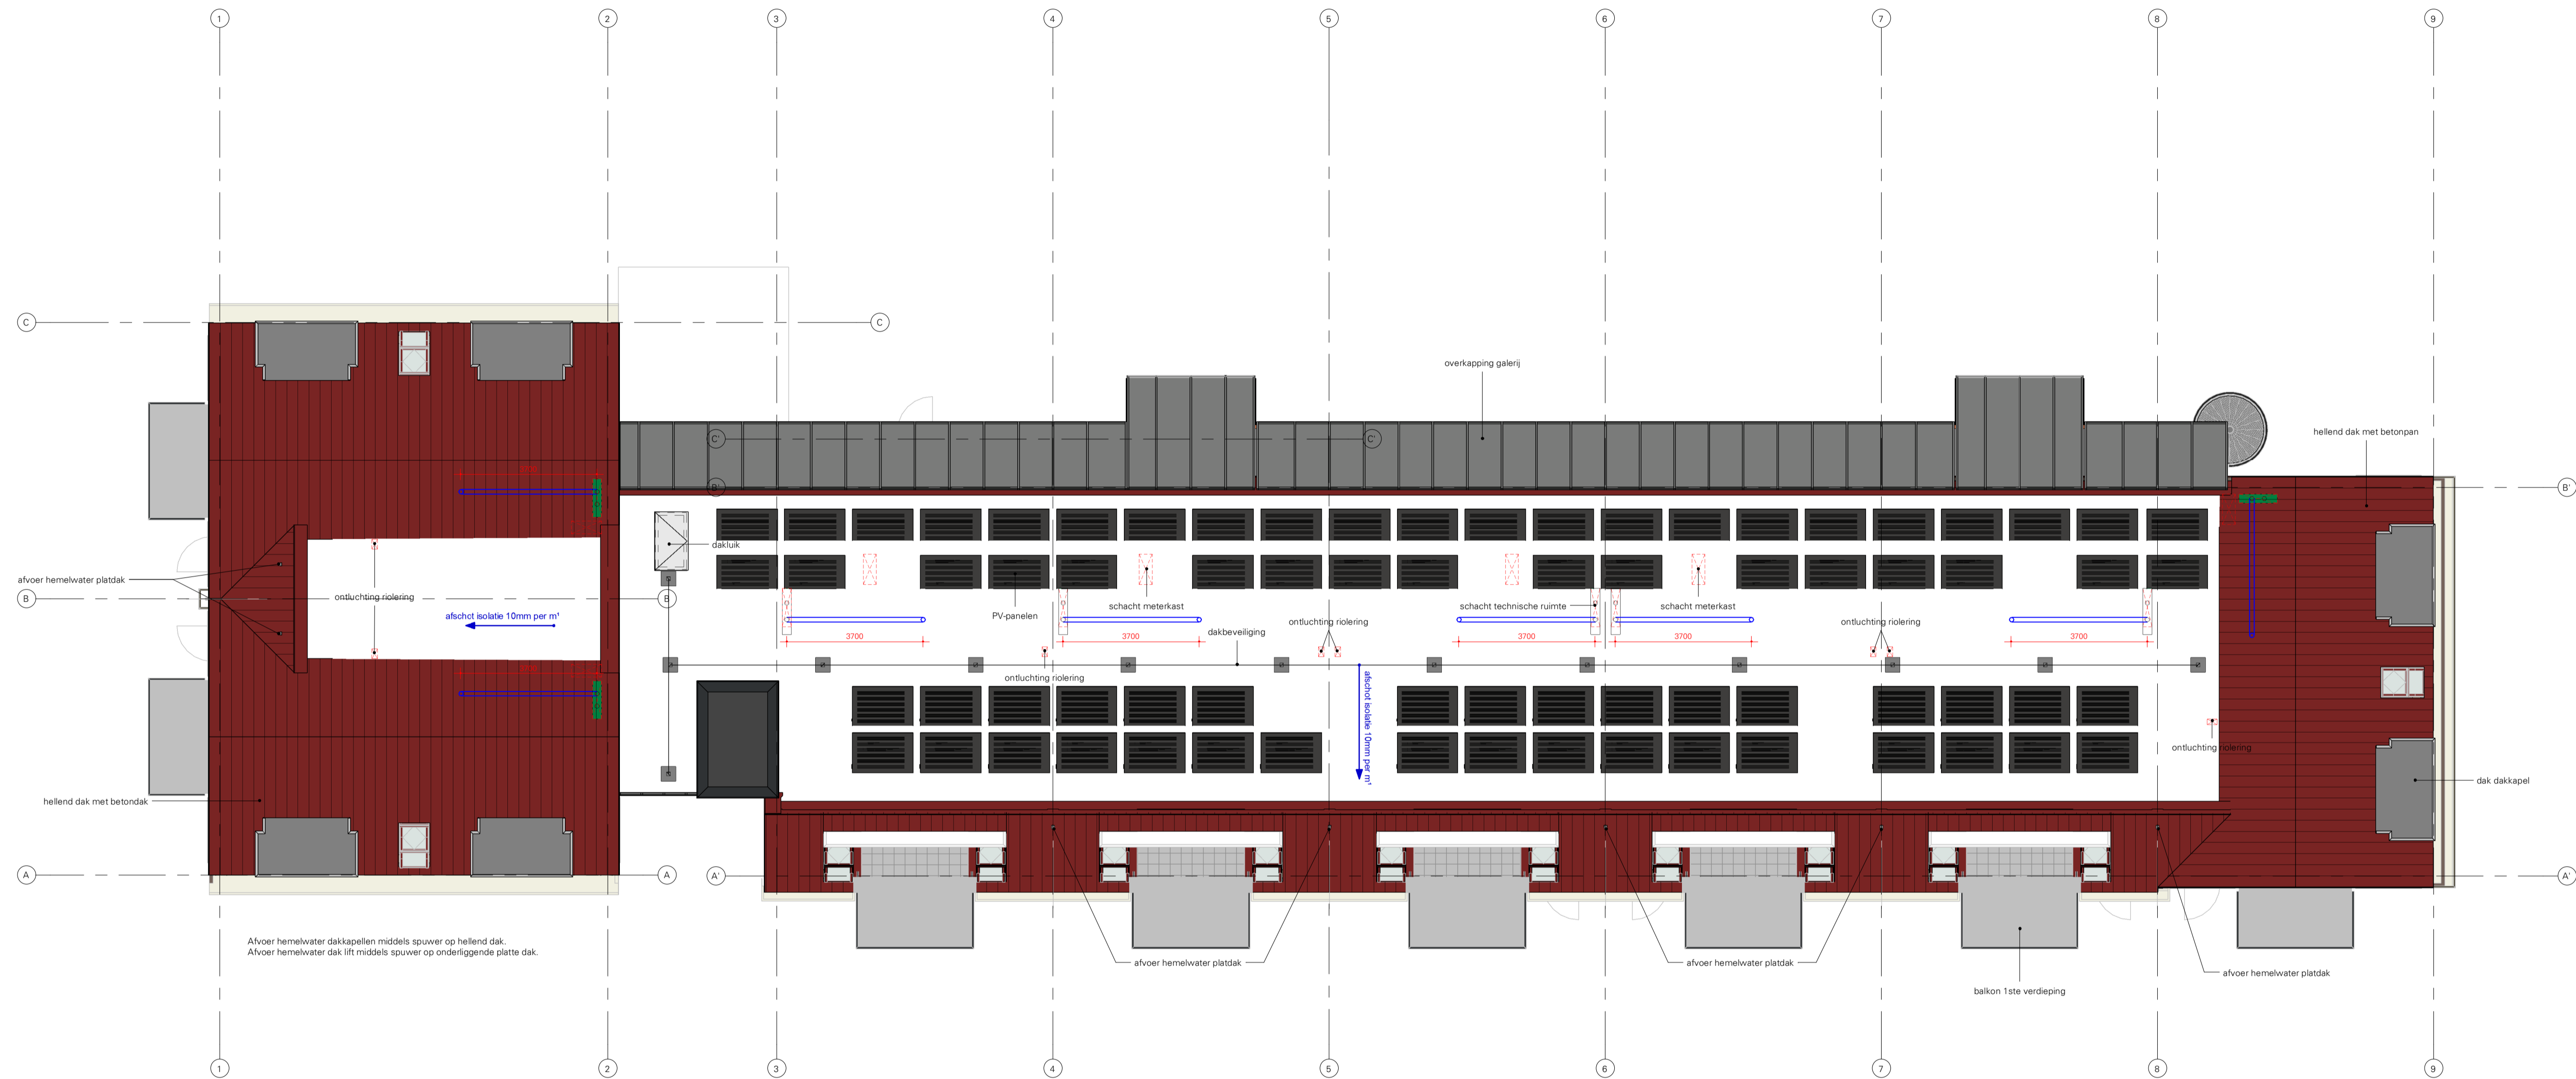


Dakoverzicht

1 : 100

L K S V D D a r c h i t e c t e n

definitief ontwerp / CONCEPT / DO-04

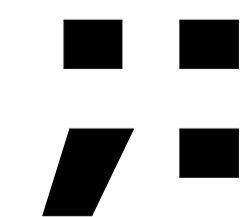

project **G19418**
Nieuwbouw sociale huurwoningen De Meente
Genemuiden
 opdrachtgever **Wetland Wonen Groep**
Postbus 18, 8325ZG **Vollenhove**
 onderwerp **Dakaanzicht**
 datum 22-07-2022
 gewijzigd
 schaal 1:100
 afmeting A1 - 841x594
 getekend Martijn ter Huurne - Abdulkadir Tolun
 bestand Autodesk Docs://Nieuwbouw sociale huurwoningen De Meente/G19418-DO_R22.rvt